
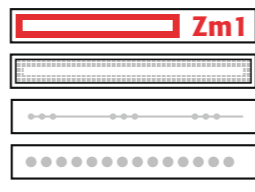


VÝKRES VEŘEJNĚ PROSPĚŠNÝCH STAVEB OPATŘENÍ A ASANACÍ • ZMĚNA Č. 1. ÚP VÍCOV **4**

M 1 : 5 000

PROSINEC 2017

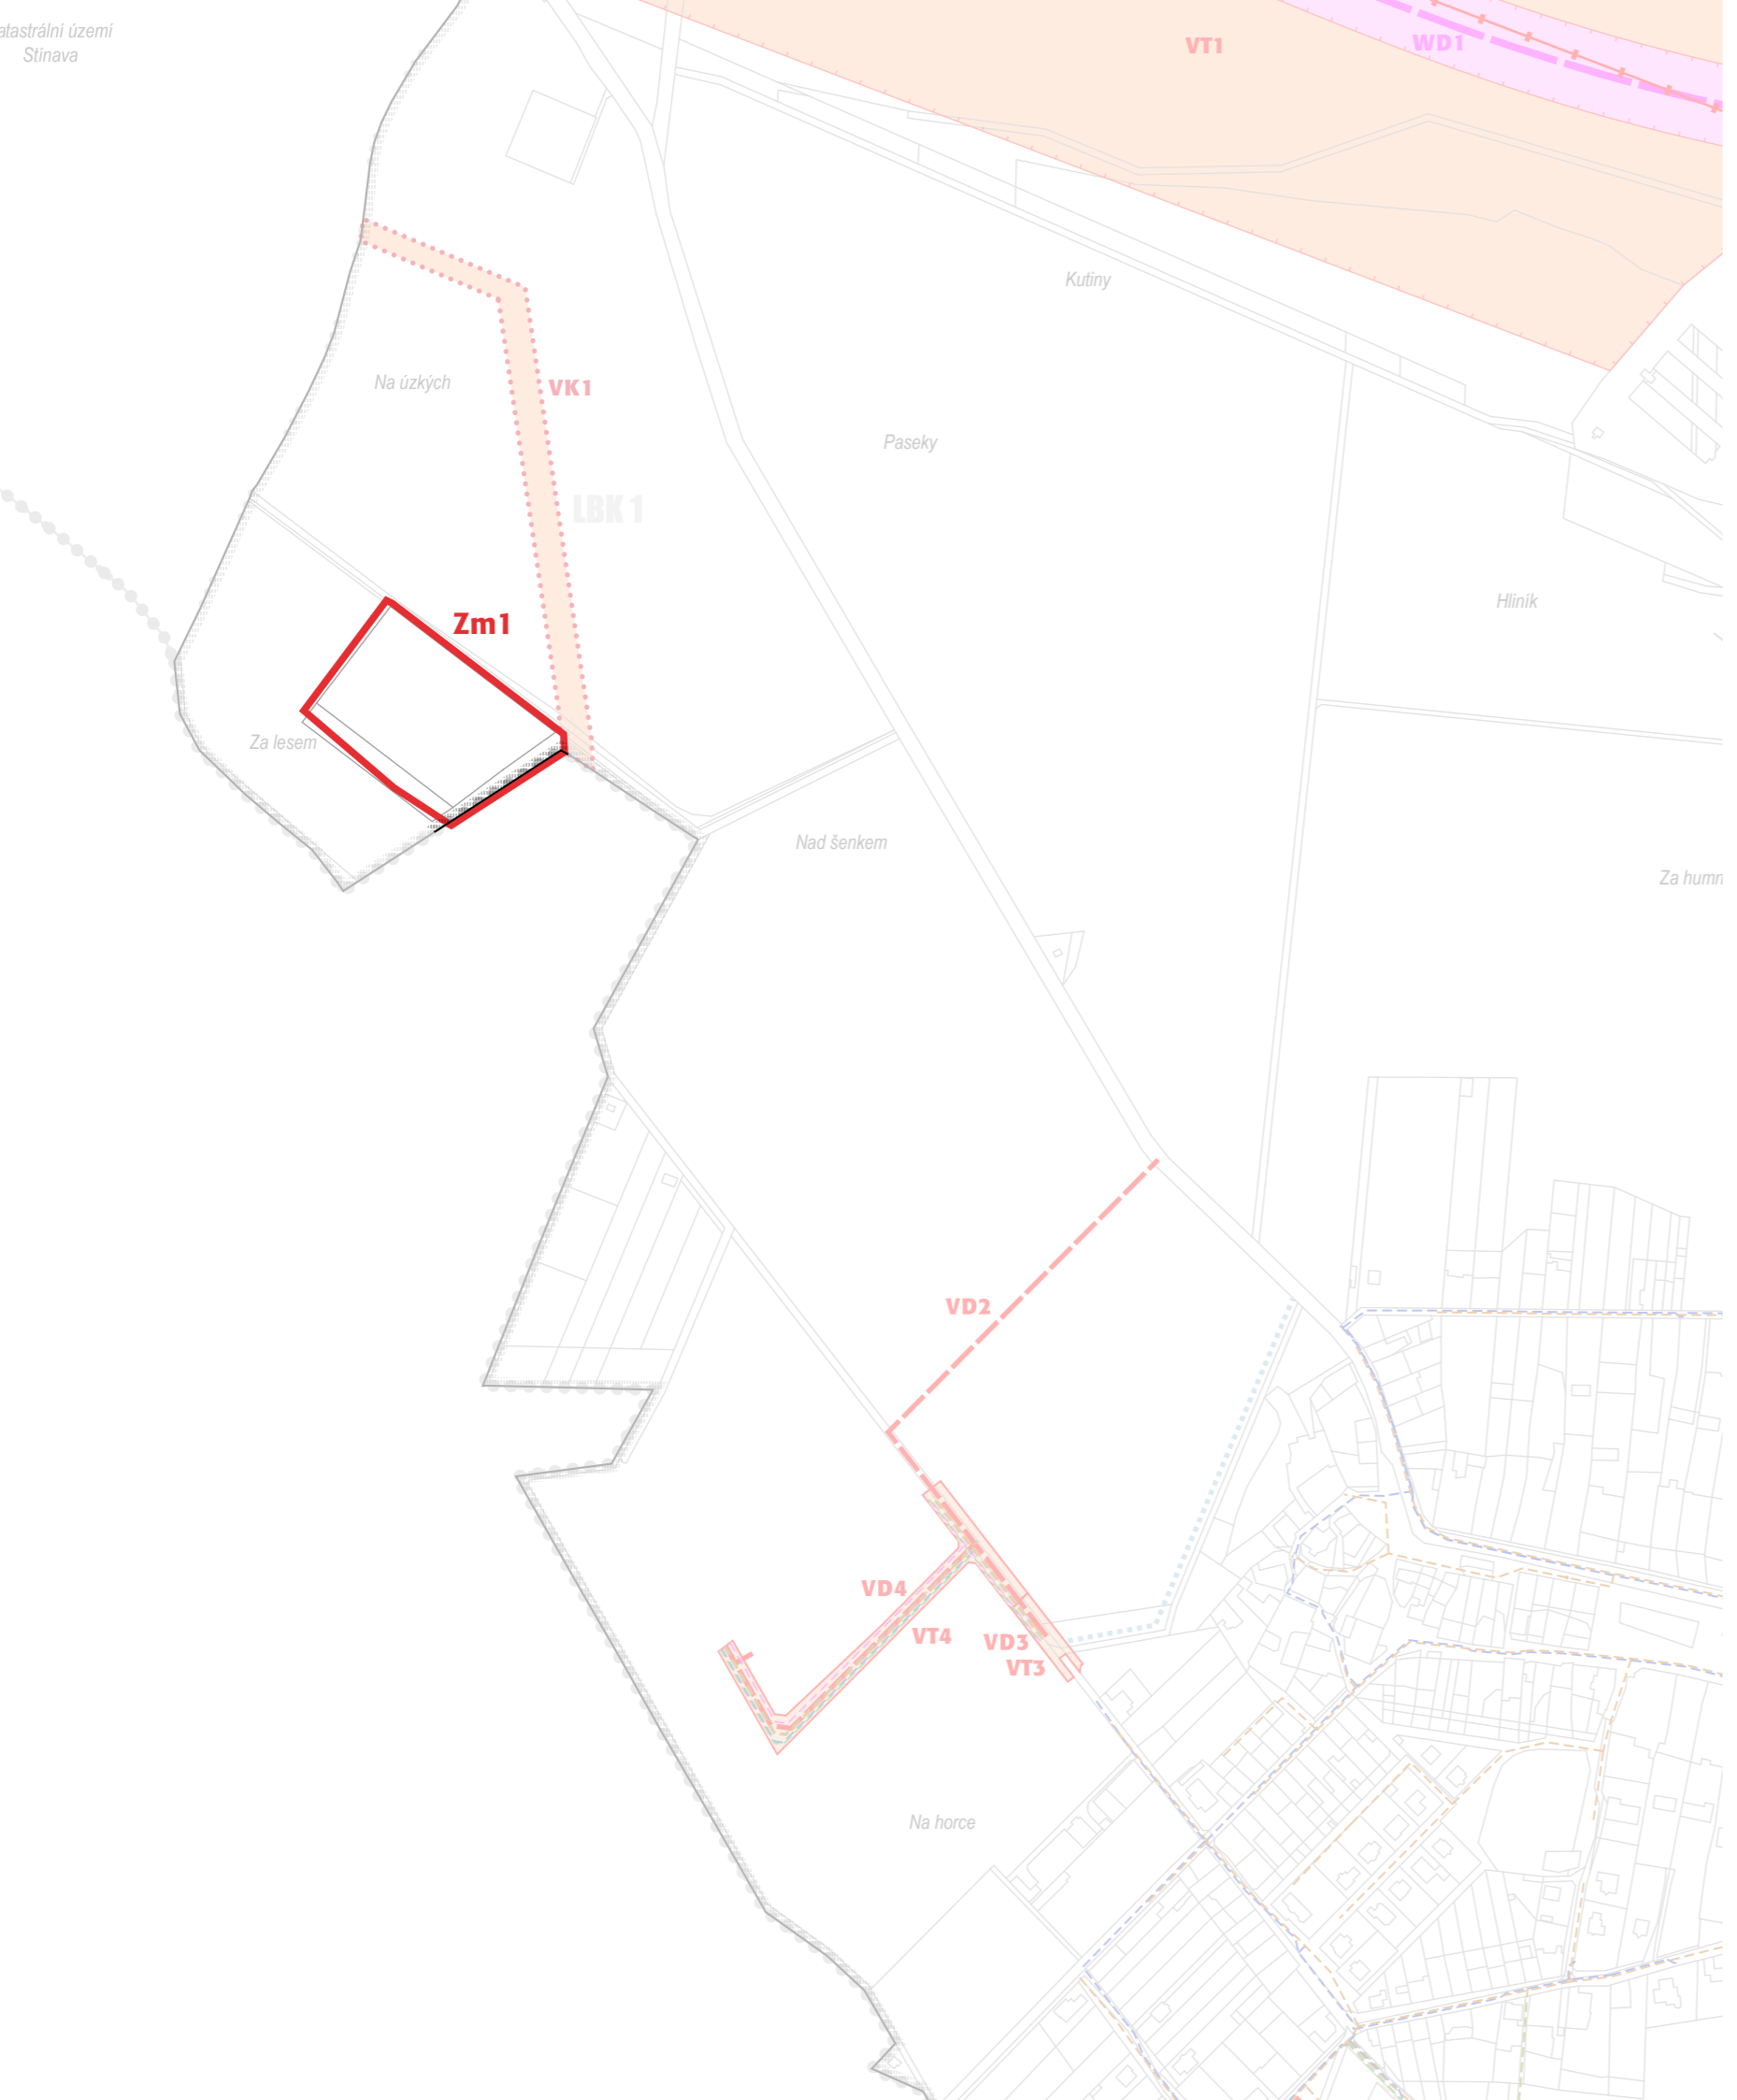

základní členění území
 řešené území Změny č. 1
 řešené území ÚP (Obec Vícov, okres Prostějov, Olomoucký kraj)
 hranice katastrálních území
 hranice území kraje

Změna č. 1 se nedotýká veřejně prospěšných staveb, opatření a asanací.

Záznam o účinnosti

**správní orgán
vydávající změnu územního plánu**

Zastupitelstvo obce Vícov

označení správního orgánu

**datum nabytí účinnosti
změny územního plánu**

datum nabytí účinnosti

**oprávněná
úřední osoba
pořizovatele**

Ing. Ivana Nováková

jméno a příjmení

**vedoucí oddělení územního plánování
odboru územního plánování a památkové péče
Magistrátu města Prostějova**

funkce

razítko a podpis

projektant

Ing. arch. Tomáš Pejpek

Na zákopě 322/62
779 00 Olomouc

ing. arch. Tomáš Pejpek
autorizovaný architekt ČKA 02 718