
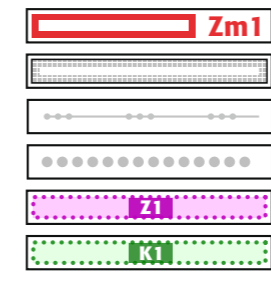


VÝKRES ZÁKLADNÍHO ČLENĚNÍ ÚZEMÍ ZMĚNA Č. 1. ÚP VÍCOV

M 1 : 5 000

PROSINEC 2017

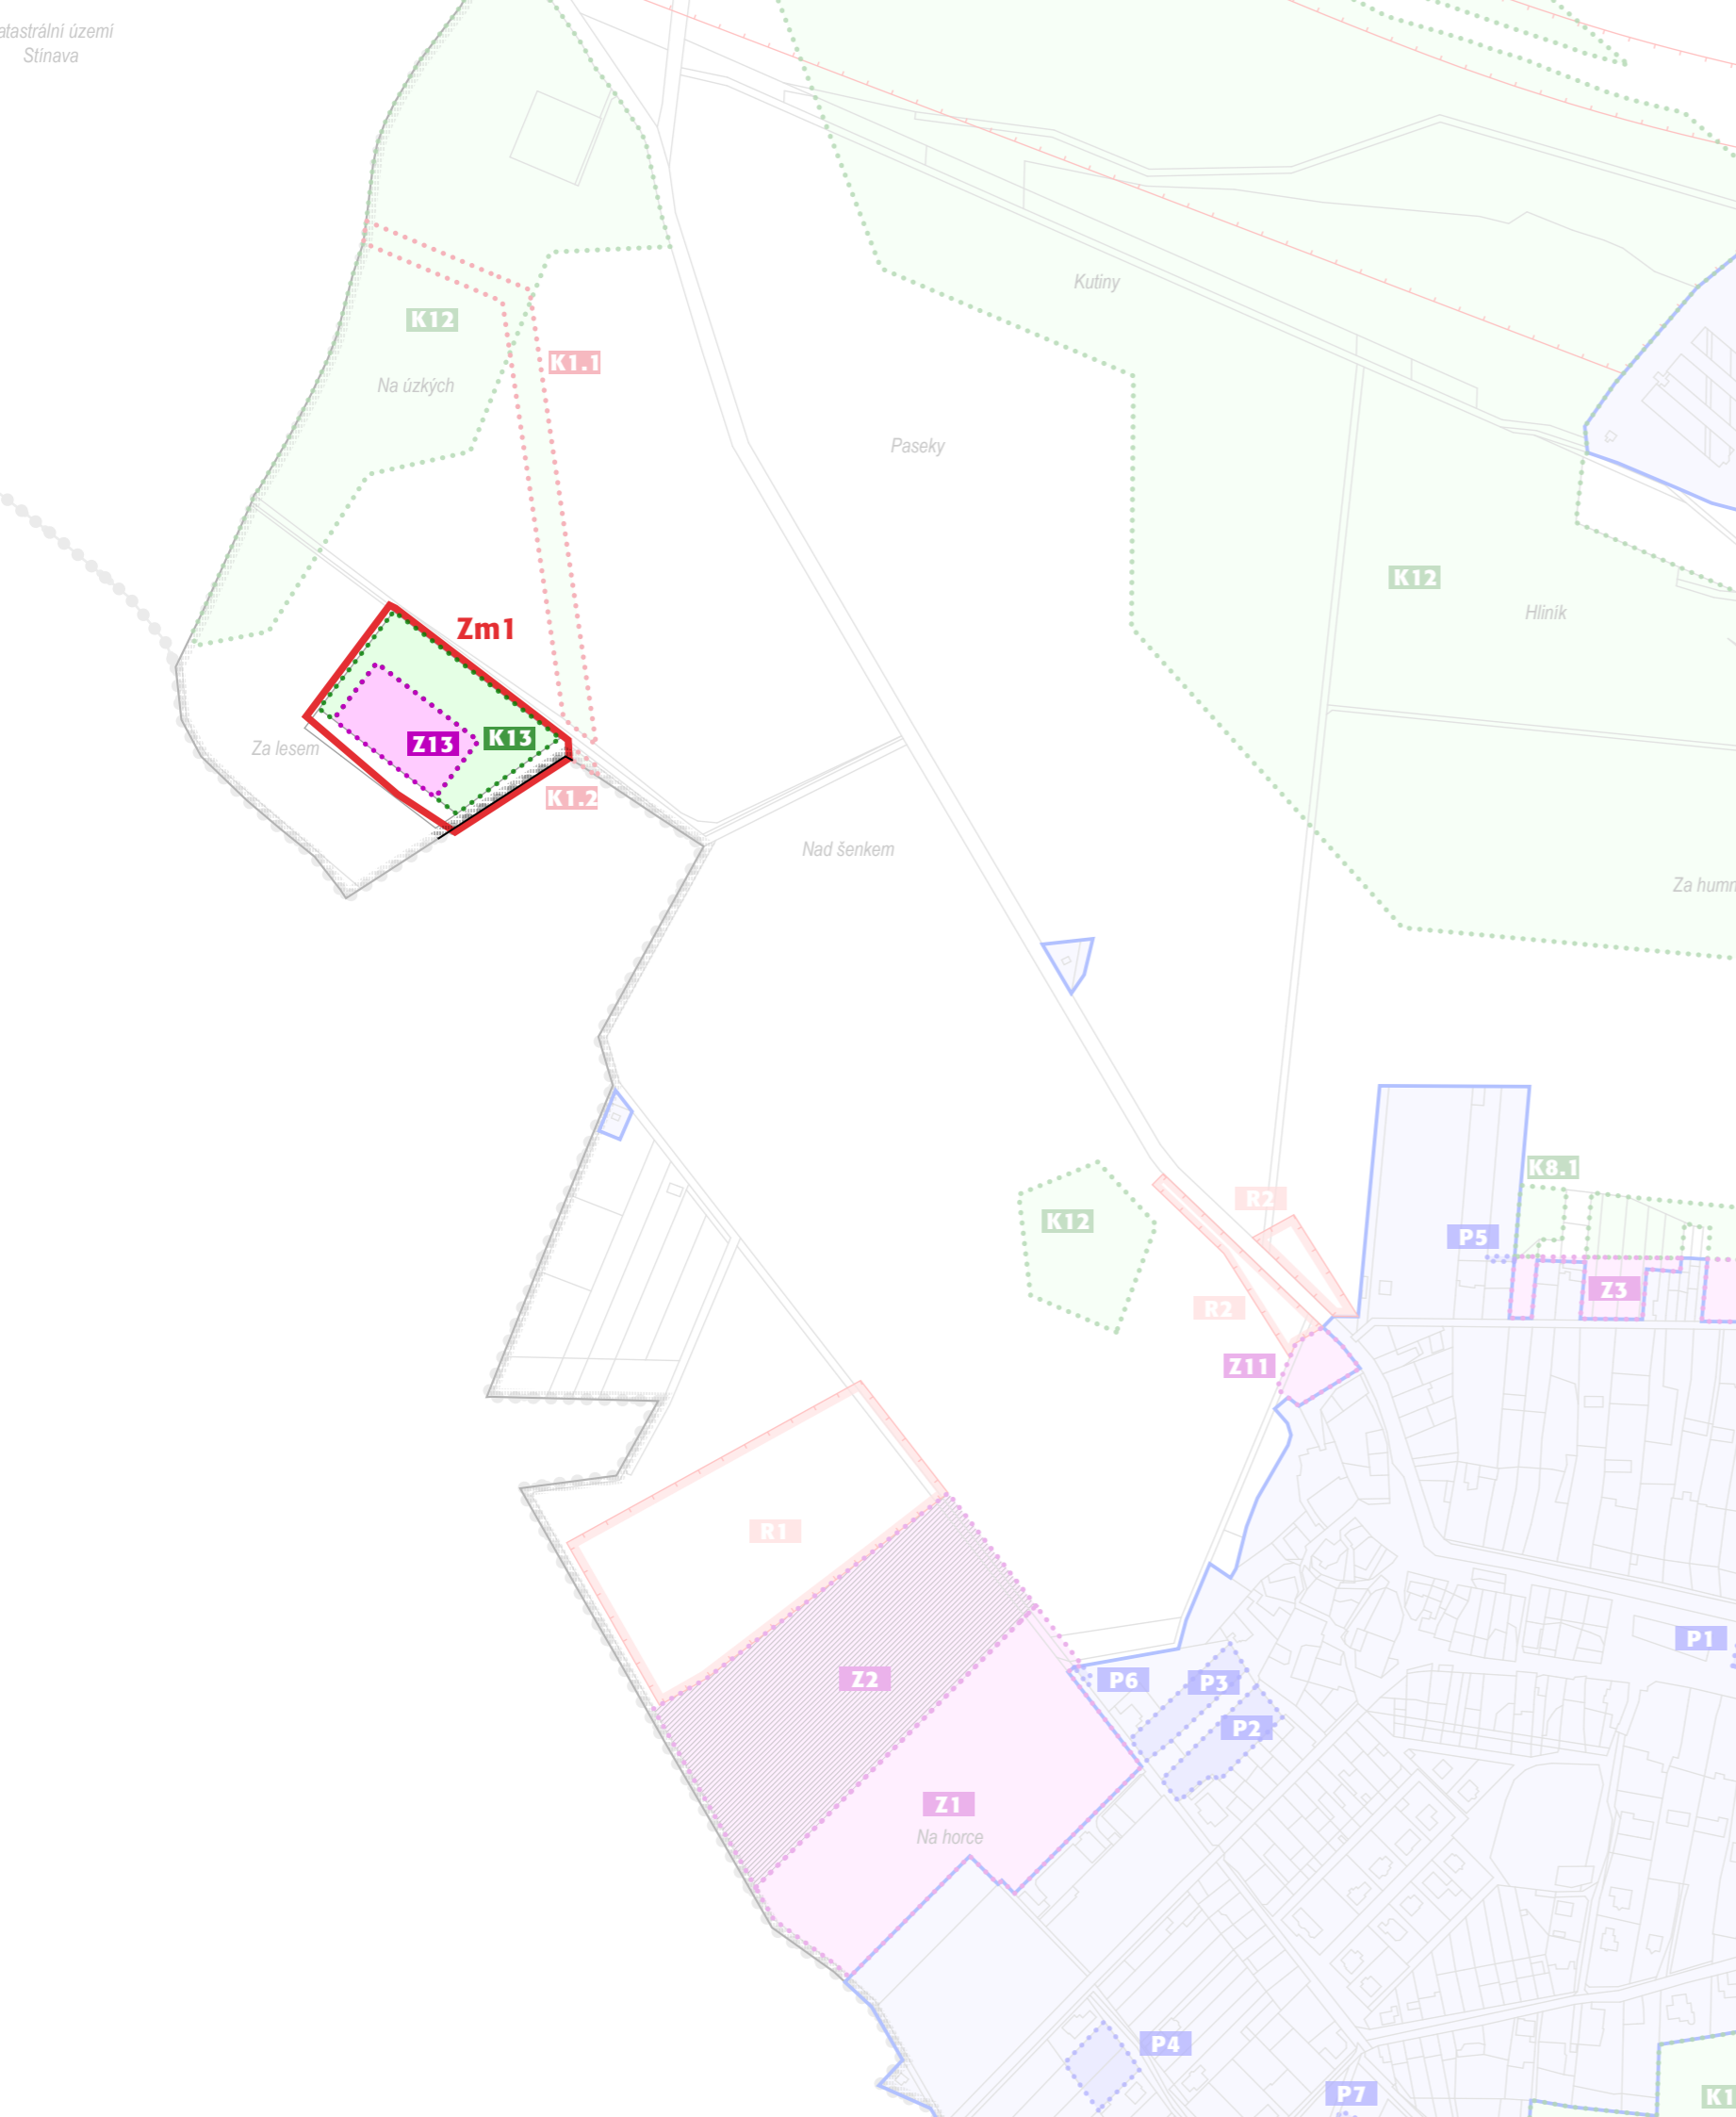

- základní členění území
- řešené území Změny č. 1
- řešené území ÚP (Obec Vícov, okres Prostějov, Olomoucký kraj)
- hranice katastrálních území
- hranice území kraje
- zastavitelné plochy
- plochy opatření

Záznam o účinnosti

správní orgán
vydávající změnu územního plánu

Zastupitelstvo obce Vícov

označení správního orgánu

datum nabytí účinnosti
změny územního plánu

datum nabytí účinnosti

oprávněná
úřední osoba
pořizovatele

Ing. Ivana Nováková

jméno a příjmení

**vedoucí oddělení územního plánování
odboru územního plánování a památkové péče
Magistrátu města Prostějova**

funkce

razítko a podpis

projektant

Ing. arch. Tomáš Pejpek

Na zákopě 322/62
779 00 Olomouc

ing. arch. Tomáš Pejpek
autorizovaný architekt ČKA 02 718