


# NÁVRH HLAVNÍ VÝKRES - ÚP VÍCOV

M 1 : 5 000  
PROSINEC 2012

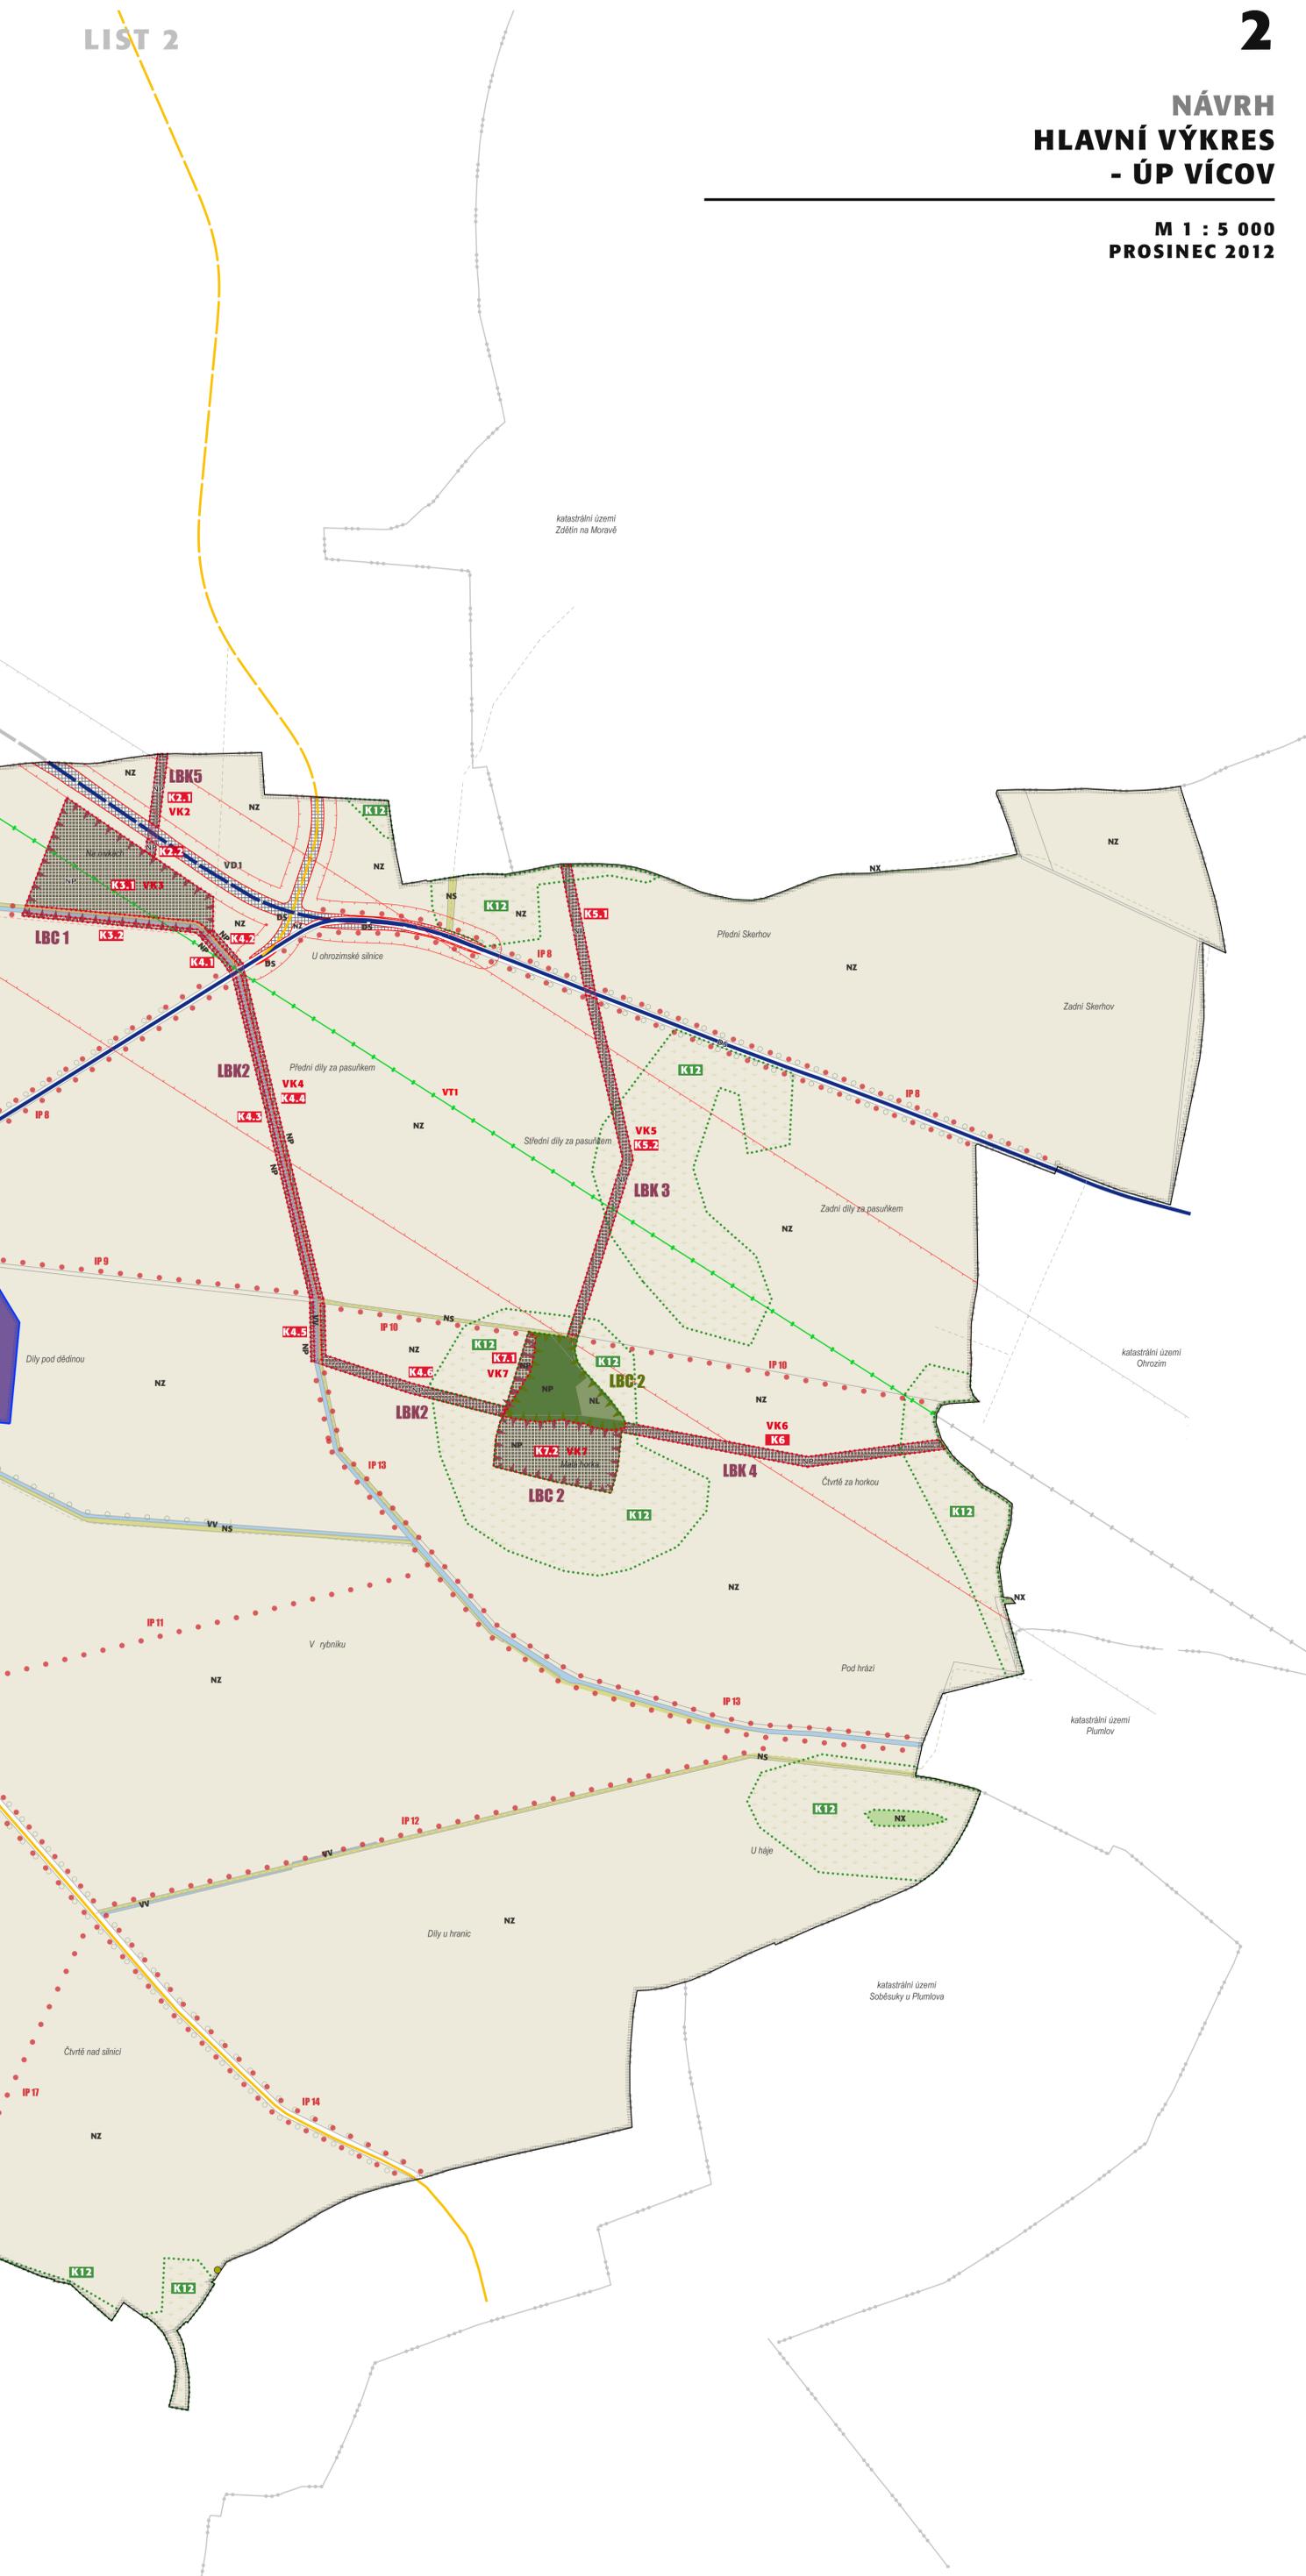

**Záznam u účinnosti**

správní orgán vydávající územní plán	<b>Zastupitelstvo obce Vícov</b>
	..... označení správního orgánu
	..... číslo jednací
	..... datum vydání
	..... datum nabýání účinnosti

oprávněná úřední osoba pořizovatele	<b>Stavební úřad, oddělení územního plánování Magistrát města Prostějova</b>
	..... úřad územního plánování


**ing. Jan Košťál**  
.....  
jméno a příjmení  
**vedoucí stavebního úřadu Magistrátu města Prostějova**  
.....  
funkce

.....  
razítko a podpis

**projektant**  
Ing. arch. Tomáš Pejpek  
.....  
Na Zákopě 62  
779 00 Olomouc

# LIST 1

ÚP VICOV - HLAVNÍ VÝKRES  
M 1 : 5 000  
PROSINEC 2012

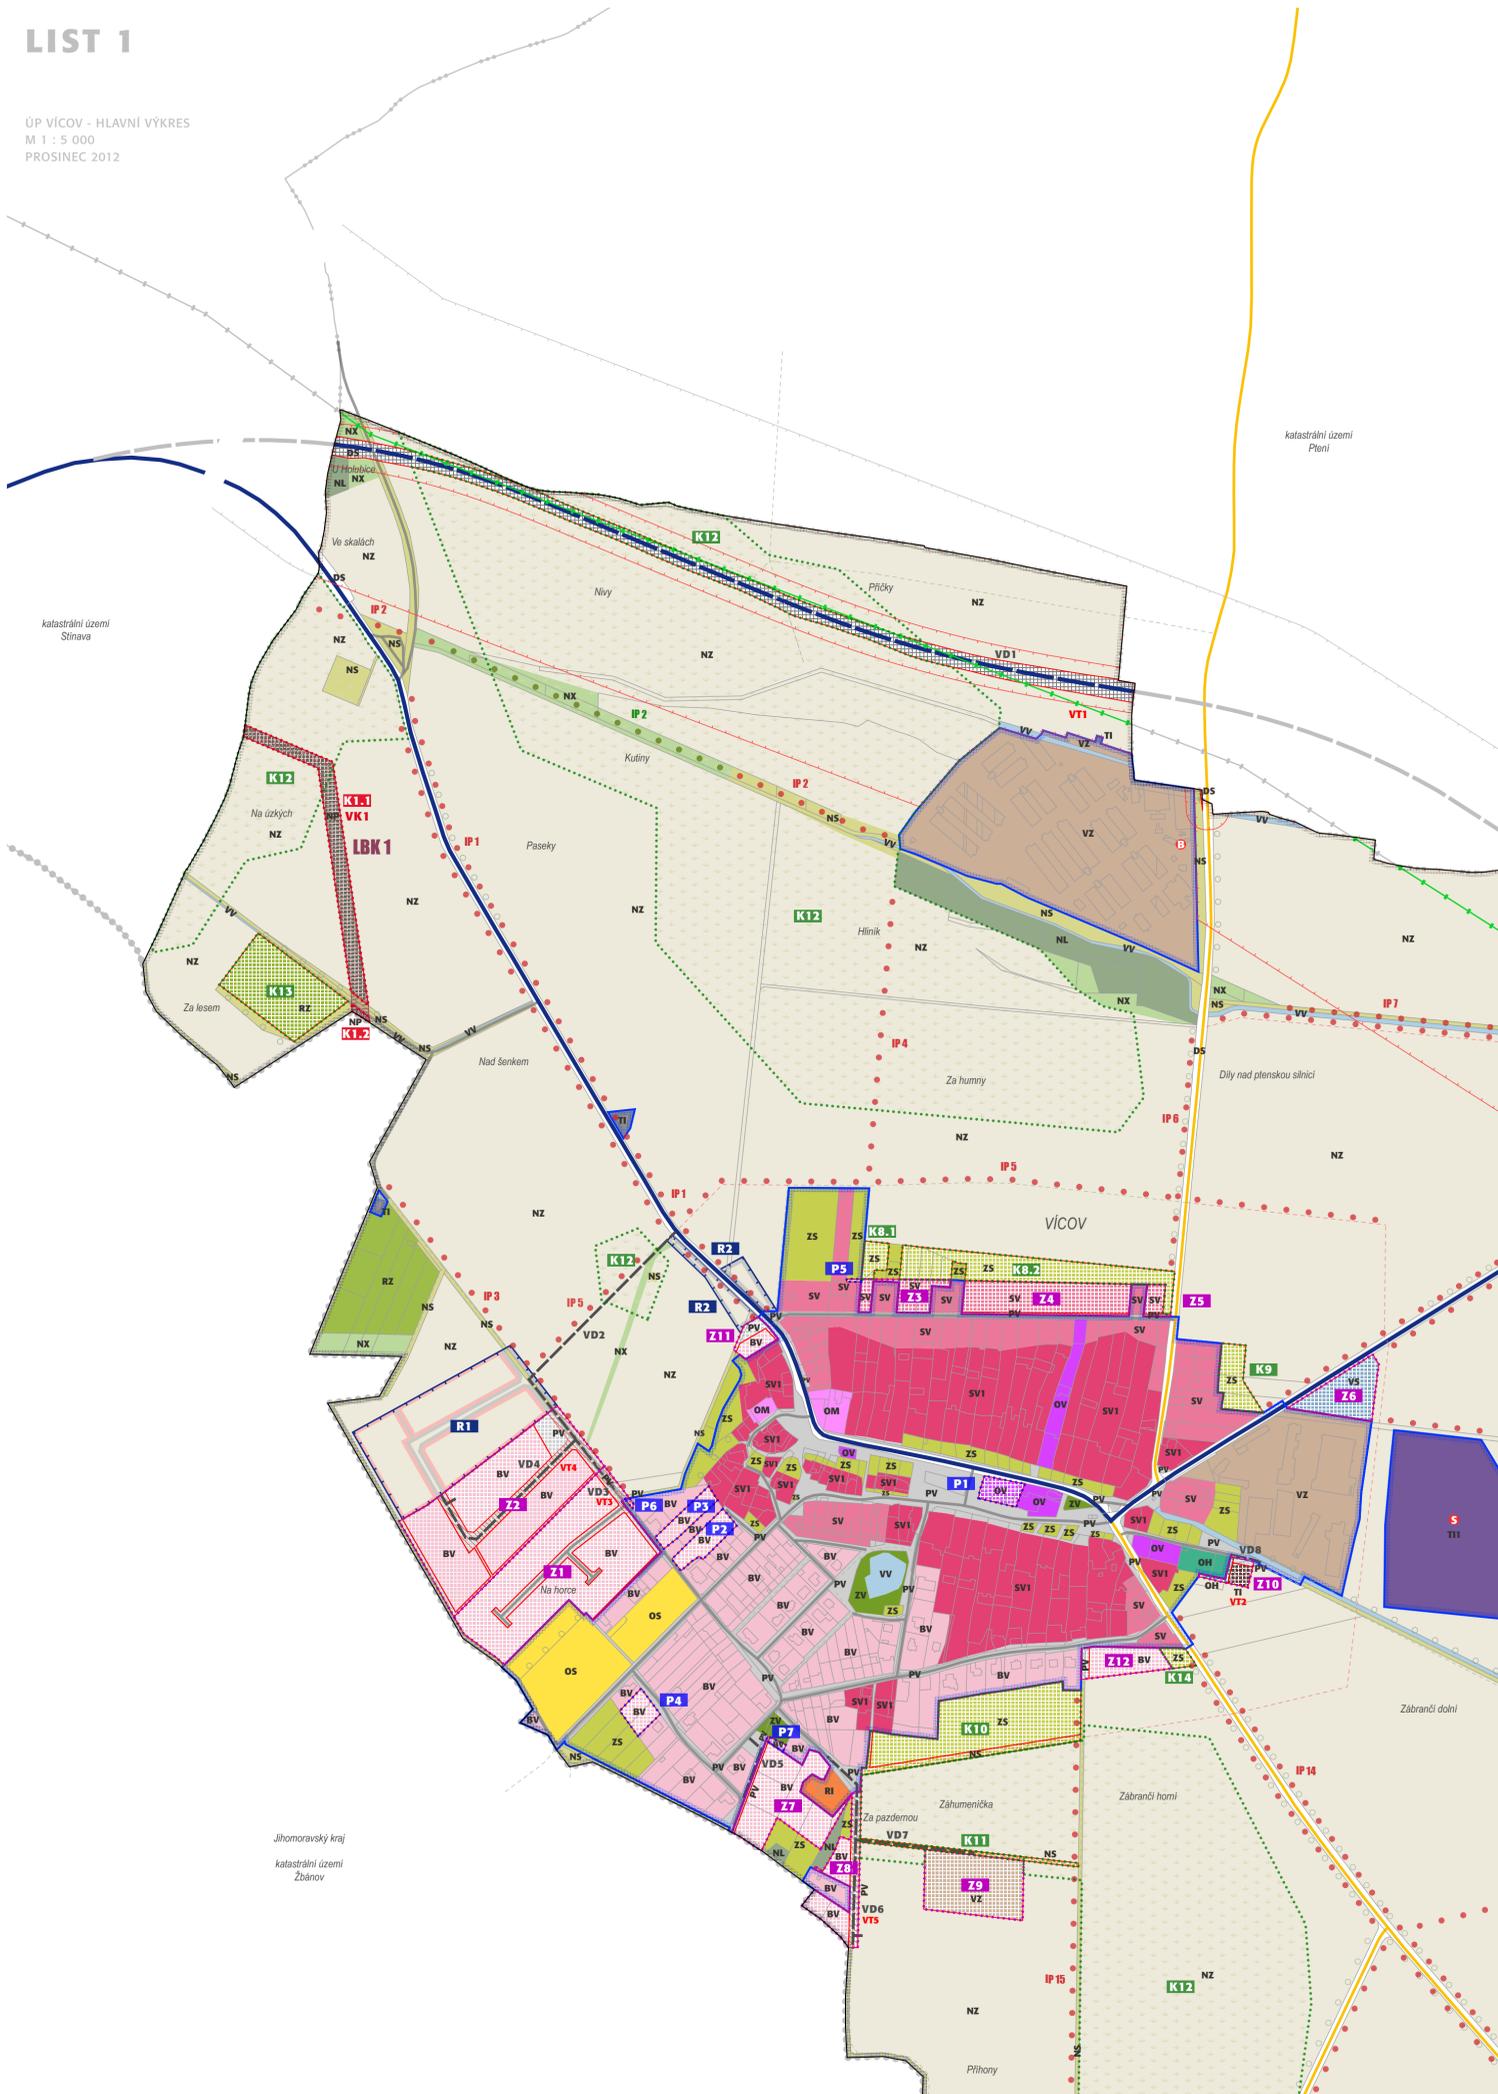

## základní členění území

- řešené území (Obec Vicov, okres Prostějov, Olomoucký kraj)
- hranice katastrálních území
  - hranice území kraje
  - hranice zastavěného území
  - plochy přestavby
  - zastavitelné plochy
  - plochy územních rezerv
  - plochy opatření
  - plochy opatření - vymezení ÚSES

## urbanistická koncepce - plochy s rozdílným využitím

- plochy smíšené obytné - tradiční venkovská zástavba (SV1)
- plochy smíšené obytné - venkovské (SV)
- plochy bydlení - v rodinných domech - venkovské (BV)
- plochy rekreace - plochy staveb pro rodinnou rekreaci (RI)
- plochy rekreace - zahrádkové osady (RZ)
- plochy občanského vybavení - veřejná infrastruktura (OV)
- plochy občanského vybavení - komerční zařízení malá a střední (OM)
- plochy občanského vybavení - tělovýchovná a sportovní zařízení (OS)
- plochy občanského vybavení - hřištiny (OH)
- plochy veřejných prostranství (PV)
- plochy dopravní infrastruktury - silniční (DS)
- plochy technické infrastruktury (TI)
- plochy technické infrastruktury - fotovoltaické elektrárny (TI1)
- plochy výroby a skladování - zemědělská výroba (VZ)
- plochy smíšené výrobní (VS)
- plochy zeleně - na veřejných prostranstvích (ZV)
- plochy zeleně - soukromá a vyhrazená (ZS)
- plochy vodní a vodohospodářské (VV)
- plochy zemědělské (NZ)
- plochy lesní (NL)
- plochy přírodní (NP)
- plochy smíšené nezastavěného území (NS)
- plochy smíšené nezastavěného území - krajinná zeleň (NX)

## urbanistická koncepce - územní rezervy

- územní rezerva - plochy bydlení venkovské
- územní rezerva - plochy veřejných prostranství

## koncepce uspořádání krajiny, zajištění propustnosti krajinou

- plocha pro revitalizaci krajiny - protierozní opatření
- zajištění propustnosti území - účelové komunikace (poštní a lesní cesty)
- liniová zeleň
- fotovoltaická elektrárna

## koncepce uspořádání krajiny - Územní systém ekologické stability (ÚSES)

- lokální biokoridor (LBK)
- lokální biocentrum (LBC)
- interakční prvek (IP)

## koncepce dopravní infrastruktury

- silnice II. třídy
- přeložka silnice II. třídy - osa a hranice koridoru
- silnice III. třídy
- místní a účelové komunikace

## koncepce technické infrastruktury (vybrané prvky)

- vedení plynovodu VVTL - osa a hranice koridoru

## plochy a koridory pro veřejně prospěšné stavby (vyvlastnění dle §170 STZ)

- dopravní infrastruktura - přeložka silnice II. třídy (obchvat obce)
- dopravní infrastruktura - místní a účelové komunikace
- technická infrastruktura - vedení plynovodu VVTL
- technická infrastruktura

## plochy a koridory pro veřejně prospěšná opatření (vyvlastnění dle §170 STZ)

- založení prvků územního systému ekologické stability

## plochy a koridory pro veřejně prospěšné stavby (předkupní právo dle §101 STZ)

- dopravní infrastruktura - přeložka silnice II. třídy (obchvat obce)










--	--

--	--

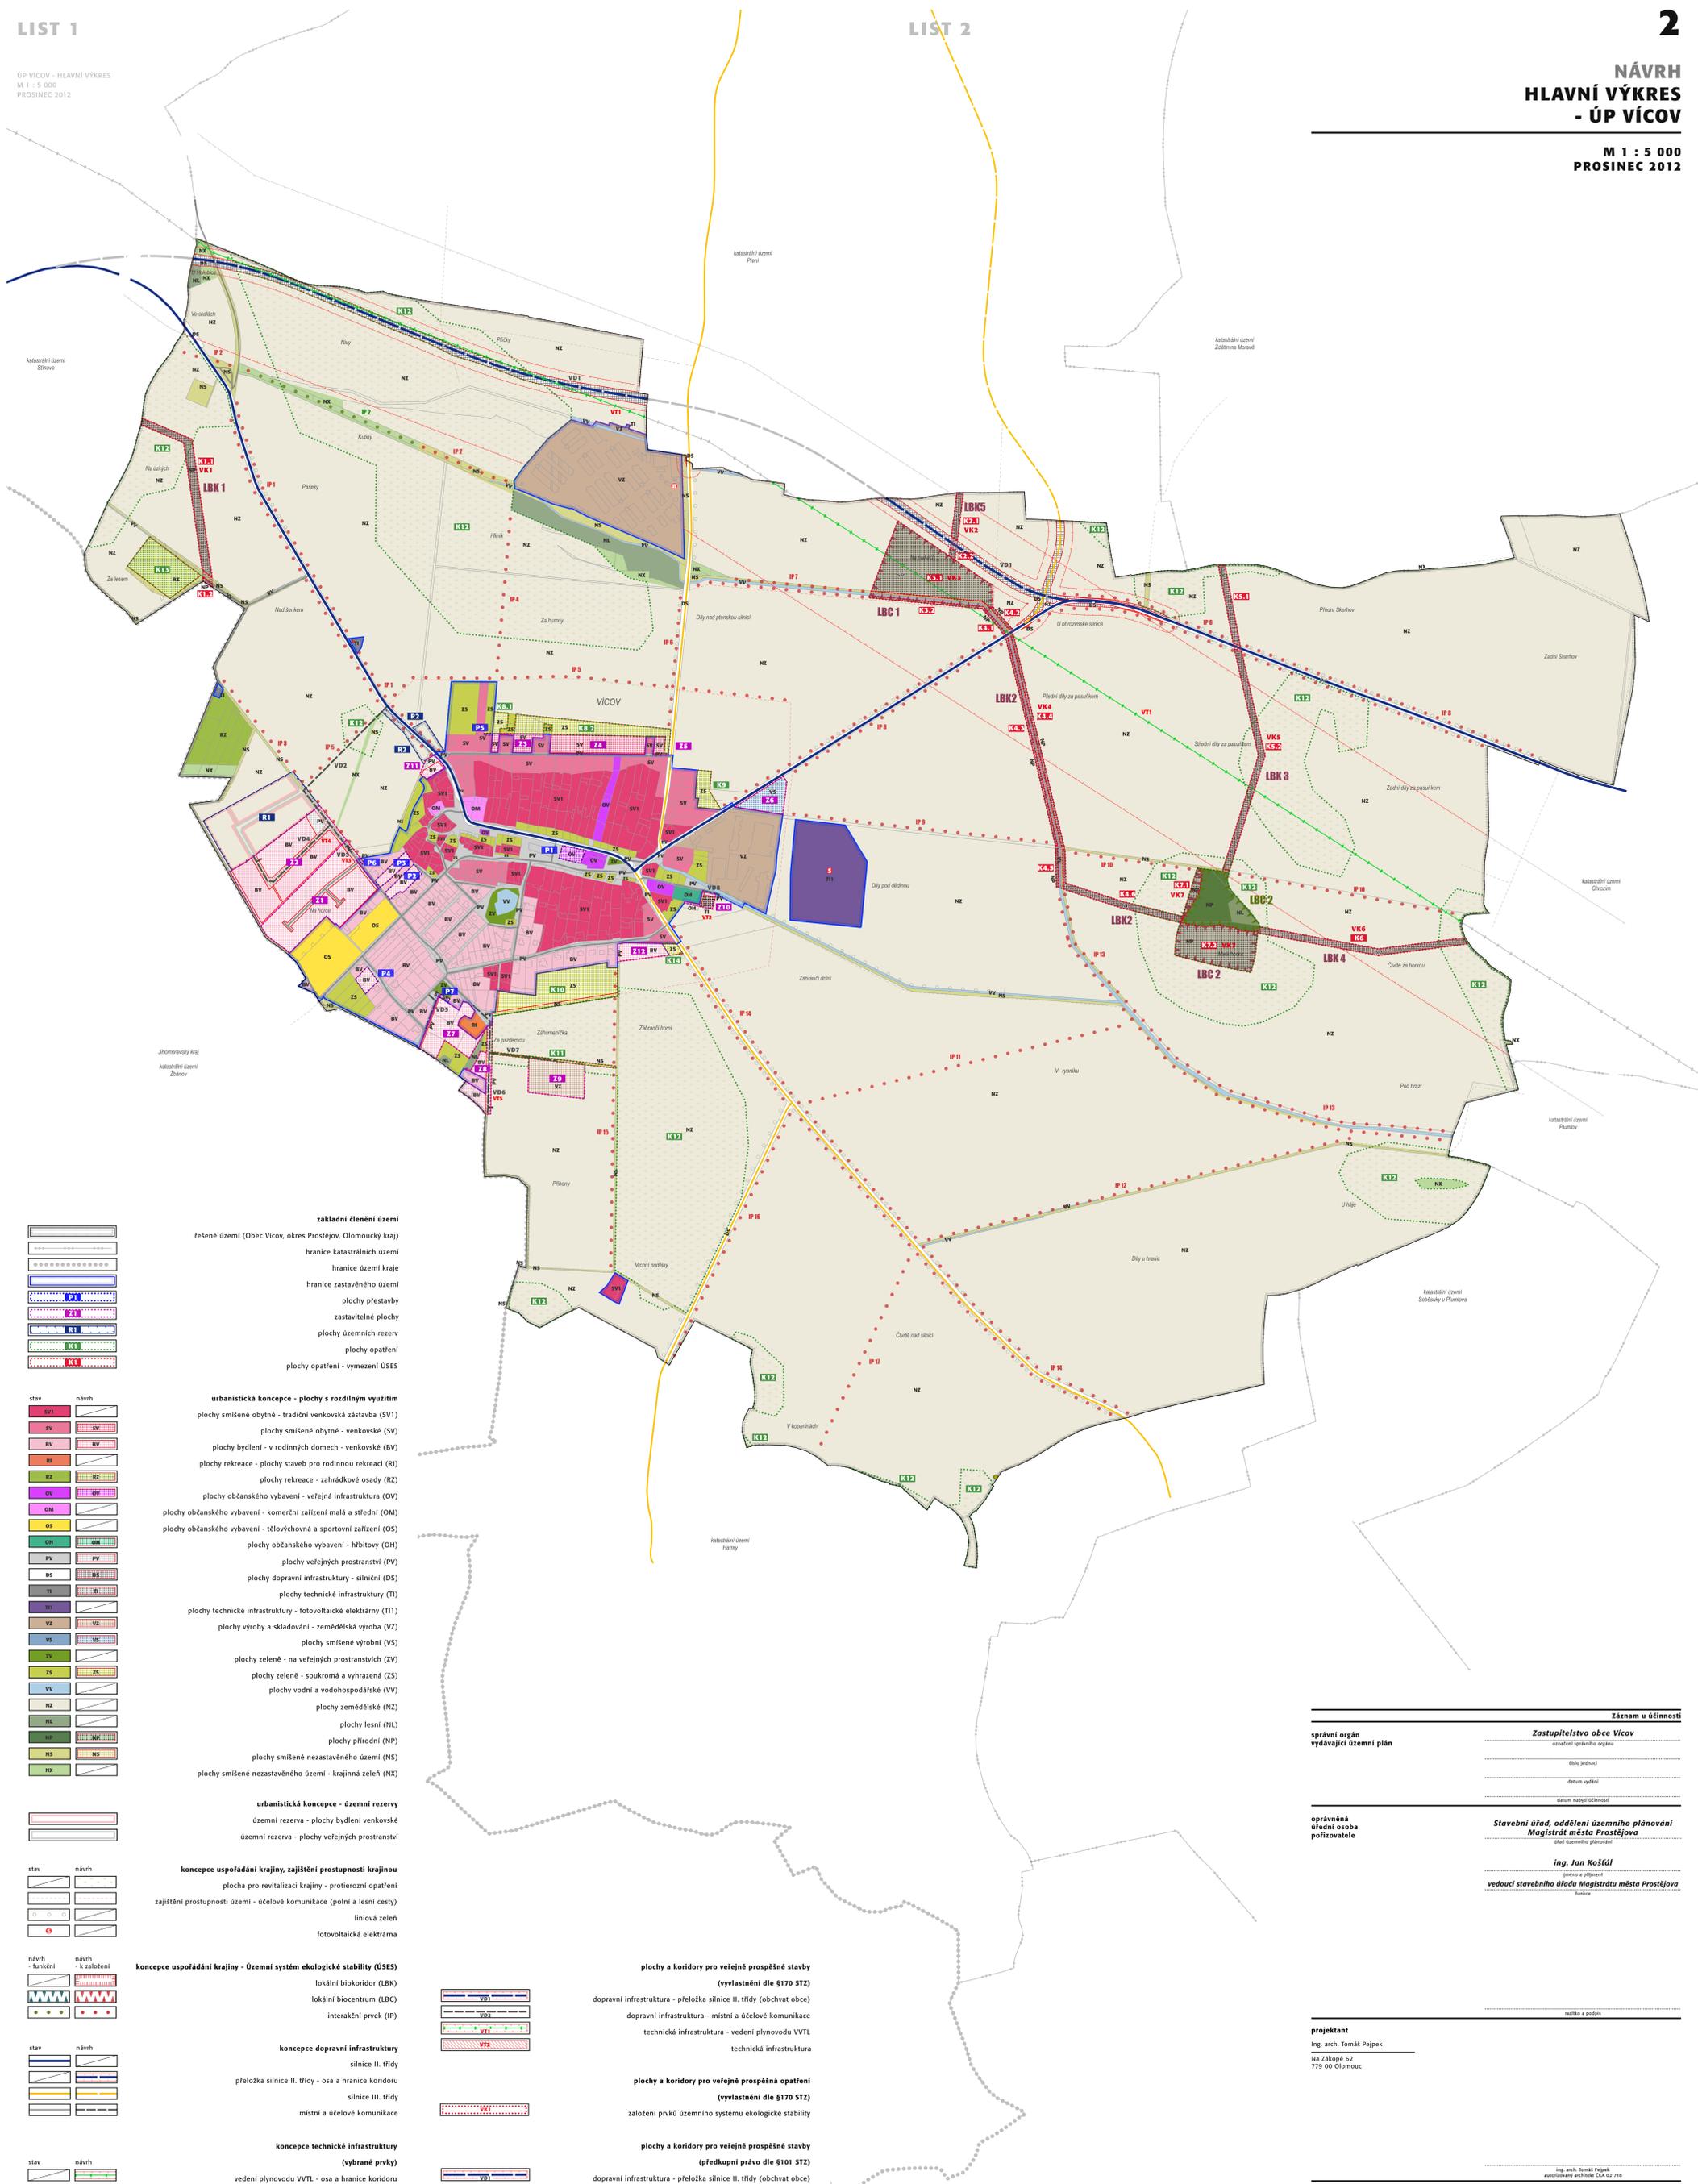

**základní členění území**  
řešené území (Obec Víčov, okres Prostějov, Olomoucký kraj)  
hranice katastrálních území  
hranice území kraje  
hranice zastavěného území  
plochy přestavby  
zastavitelné plochy  
plochy územních rezerv  
plochy opatření  
plochy opatření - vymezení ÚSES

**urbanistická koncepce - plochy s rozdílným využitím**  
plochy smíšené obytné - tradiční venkovská zástavba (SV1)  
plochy smíšené obytné - venkovské (SV)  
plochy bydlení - v rodinných domech - venkovské (BV)  
plochy rekreace - plochy staveb pro rodinnou rekreaci (RI)  
plochy rekreace - zahrádkové osady (RZ)  
plochy občanského vybavení - veřejná infrastruktura (OV)  
plochy občanského vybavení - komerční zařízení malá a střední (OM)  
plochy občanského vybavení - tělovýchovná a sportovní zařízení (OS)  
plochy občanského vybavení - hřbitovy (OH)  
plochy veřejných prostranství (PV)  
plochy dopravní infrastruktury - silniční (DS)  
plochy technické infrastruktury (TI)  
plochy technické infrastruktury - fotovoltaické elektrárny (T11)  
plochy výroby a skladování - zemědělská výroba (VZ)  
plochy smíšené výrobní (VS)  
plochy zeleně - na veřejných prostranstvích (ZV)  
plochy zeleně - soukromá a vyhrazená (ZS)  
plochy vodní a vodo hospodářské (VV)  
plochy zemědělské (NZ)  
plochy lesní (NL)  
plochy přírodní (NP)  
plochy smíšené nezastavěného území (NS)  
plochy smíšené nezastavěného území - krajinná zeleň (NX)

**urbanistická koncepce - územní rezervy**  
územní rezerva - plochy bydlení venkovské  
územní rezerva - plochy veřejných prostranství

**koncepce uspořádání krajiny, zajištění přístupnosti krajiny**  
plocha pro revitalizaci krajiny - protierozní opatření  
zajištění přístupnosti území - účelové komunikace (poštní a lesní cesty)  
liniová zeleň  
fotovoltaická elektrárna

**koncepce uspořádání krajiny - Územní systém ekologické stability (ÚSES)**  
lokální biokoridor (LBK)  
lokální biocentrum (LBC)  
interakční prvek (IP)

**koncepce dopravní infrastruktury**  
silnice II. třídy  
přeložka silnice II. třídy - osa a hranice koridoru  
silnice III. třídy  
místní účelové komunikace

**koncepce technické infrastruktury (vybrané prvky)**  
vedení plynovodu VVTL - osa a hranice koridoru

**plochy a koridory pro veřejně prospěšné stavby (vyvlastnění dle §170 STZ)**  
dopravní infrastruktura - přeložka silnice II. třídy (obchvat obce)  
dopravní infrastruktura - místní účelové komunikace  
technická infrastruktura - vedení plynovodu VVTL  
technická infrastruktura

**plochy a koridory pro veřejně prospěšná opatření (vyvlastnění dle §170 STZ)**  
založení prvků územního systému ekologické stability

**plochy a koridory pro veřejně prospěšné stavby (předkupní právo dle §101 STZ)**  
dopravní infrastruktura - přeložka silnice II. třídy (obchvat obce)

Záznam o účinnosti	
<b>správní orgán vydávající územní plán</b>	<b>Zastupitelstvo obce Víčov</b> označení orgánu orgánu číslo jednání datum vydání datum nabytí účinnosti

**oprávněná úřední osoba pořizovatele**

**Stavební úřad, oddělení územního plánování Magistrátu města Prostějova**  
 úřední osoba  
**ing. Jan Košťál**  
 příjmení a příjmení  
**vedoucí stavebního úřadu Magistrátu města Prostějova**  
 funkce

**projektant**  
 Ing. arch. Tomáš Pejpek  
 Na Zákopě 62  
 779 00 Olomouc