


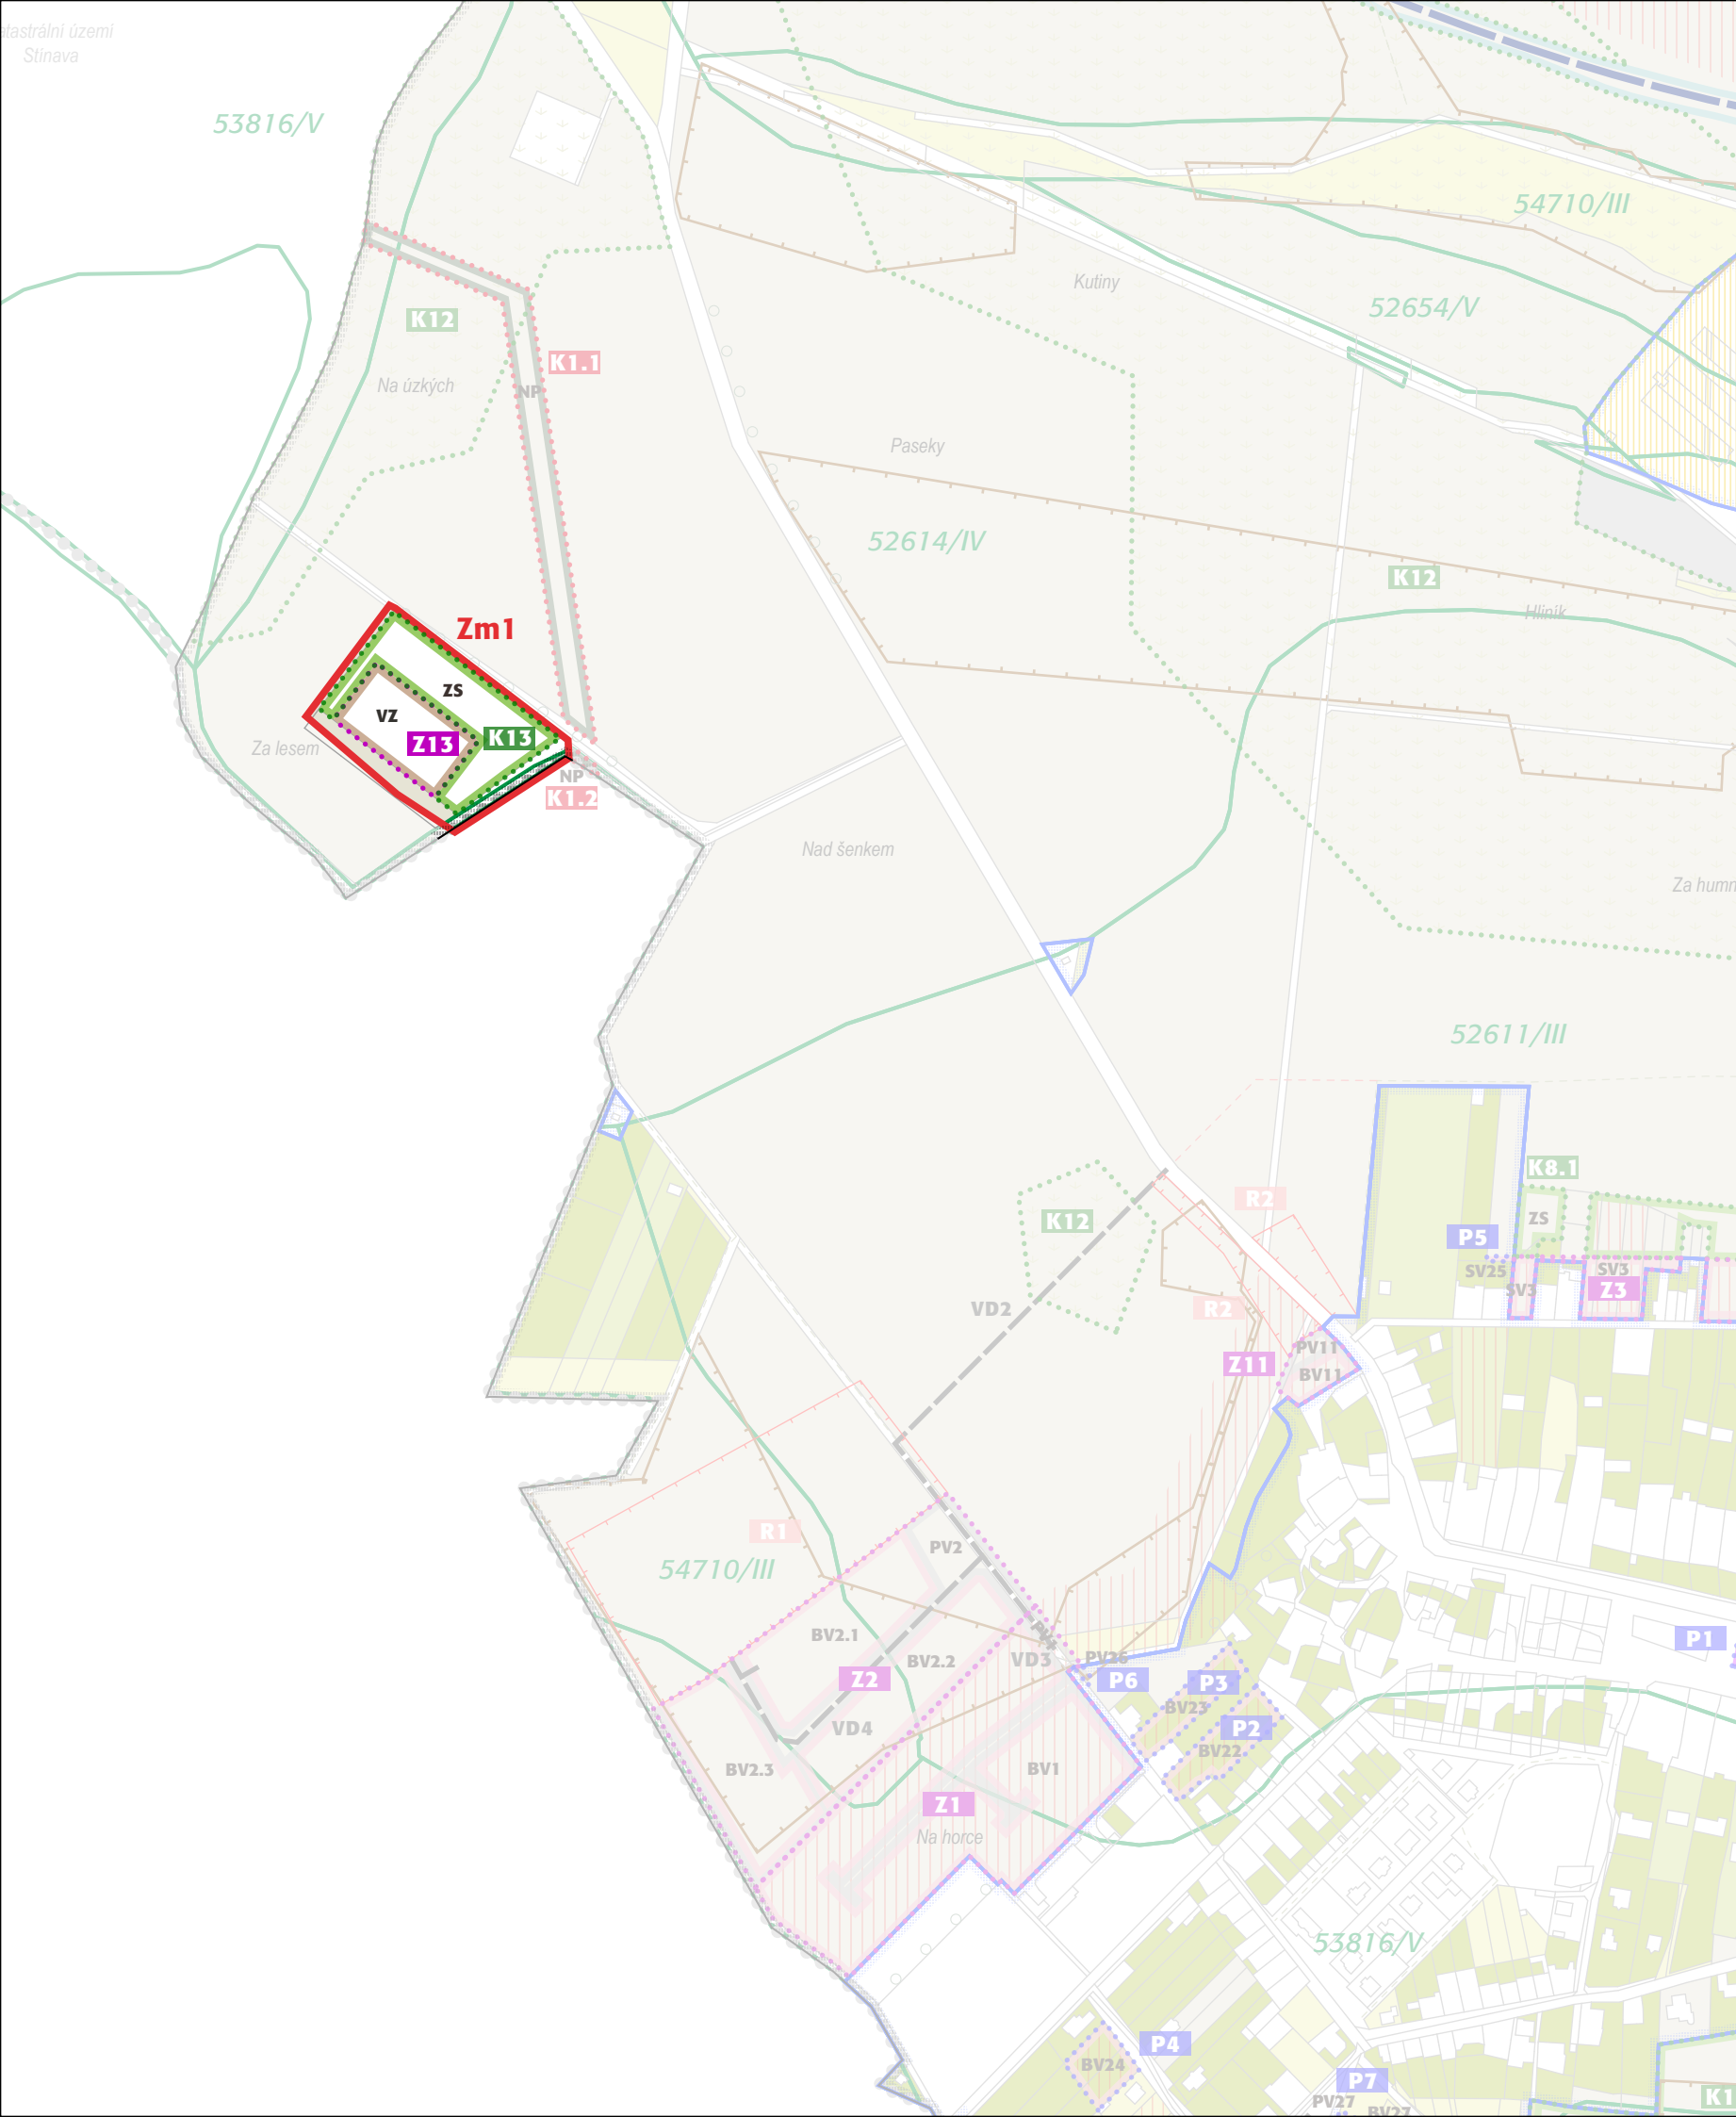


# VÝKRES PŘEDPOKLÁDANÝCH ZÁBORŮ PŮDNÍHO FONDU • ZMĚNA Č. 1. ODŮVODNĚNÍ ÚP VÍCOV

4

M 1 : 5 000

PROSINEC 2017

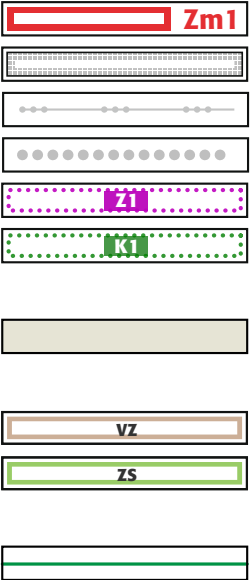

- základní členění území
- řešené území Změny č. 1
- řešené území ÚP (Obec Vícov, okres Prostějov, Olomoucký kraj)
- hranice katastrálních území
- hranice území kraje
- zastavitelné plochy
- plochy opatření
- stávající kultury ZPF
- orná půda
- návrh urbanistické koncepce (plochy s rozdílným využitím)
- plochy výroby a skladování - zemědělská výroba (VZ)
- plochy zeleně - soukromá a vyhrazená (ZS)
- BPEJ a investice do půdy
- hranice BPEJ

Změna č. 1 nemá vliv na zemědělský půdní fond.

## projektant

Ing. arch. Tomáš Pejpek

Na zákopě 322/62  
779 00 Olomouc