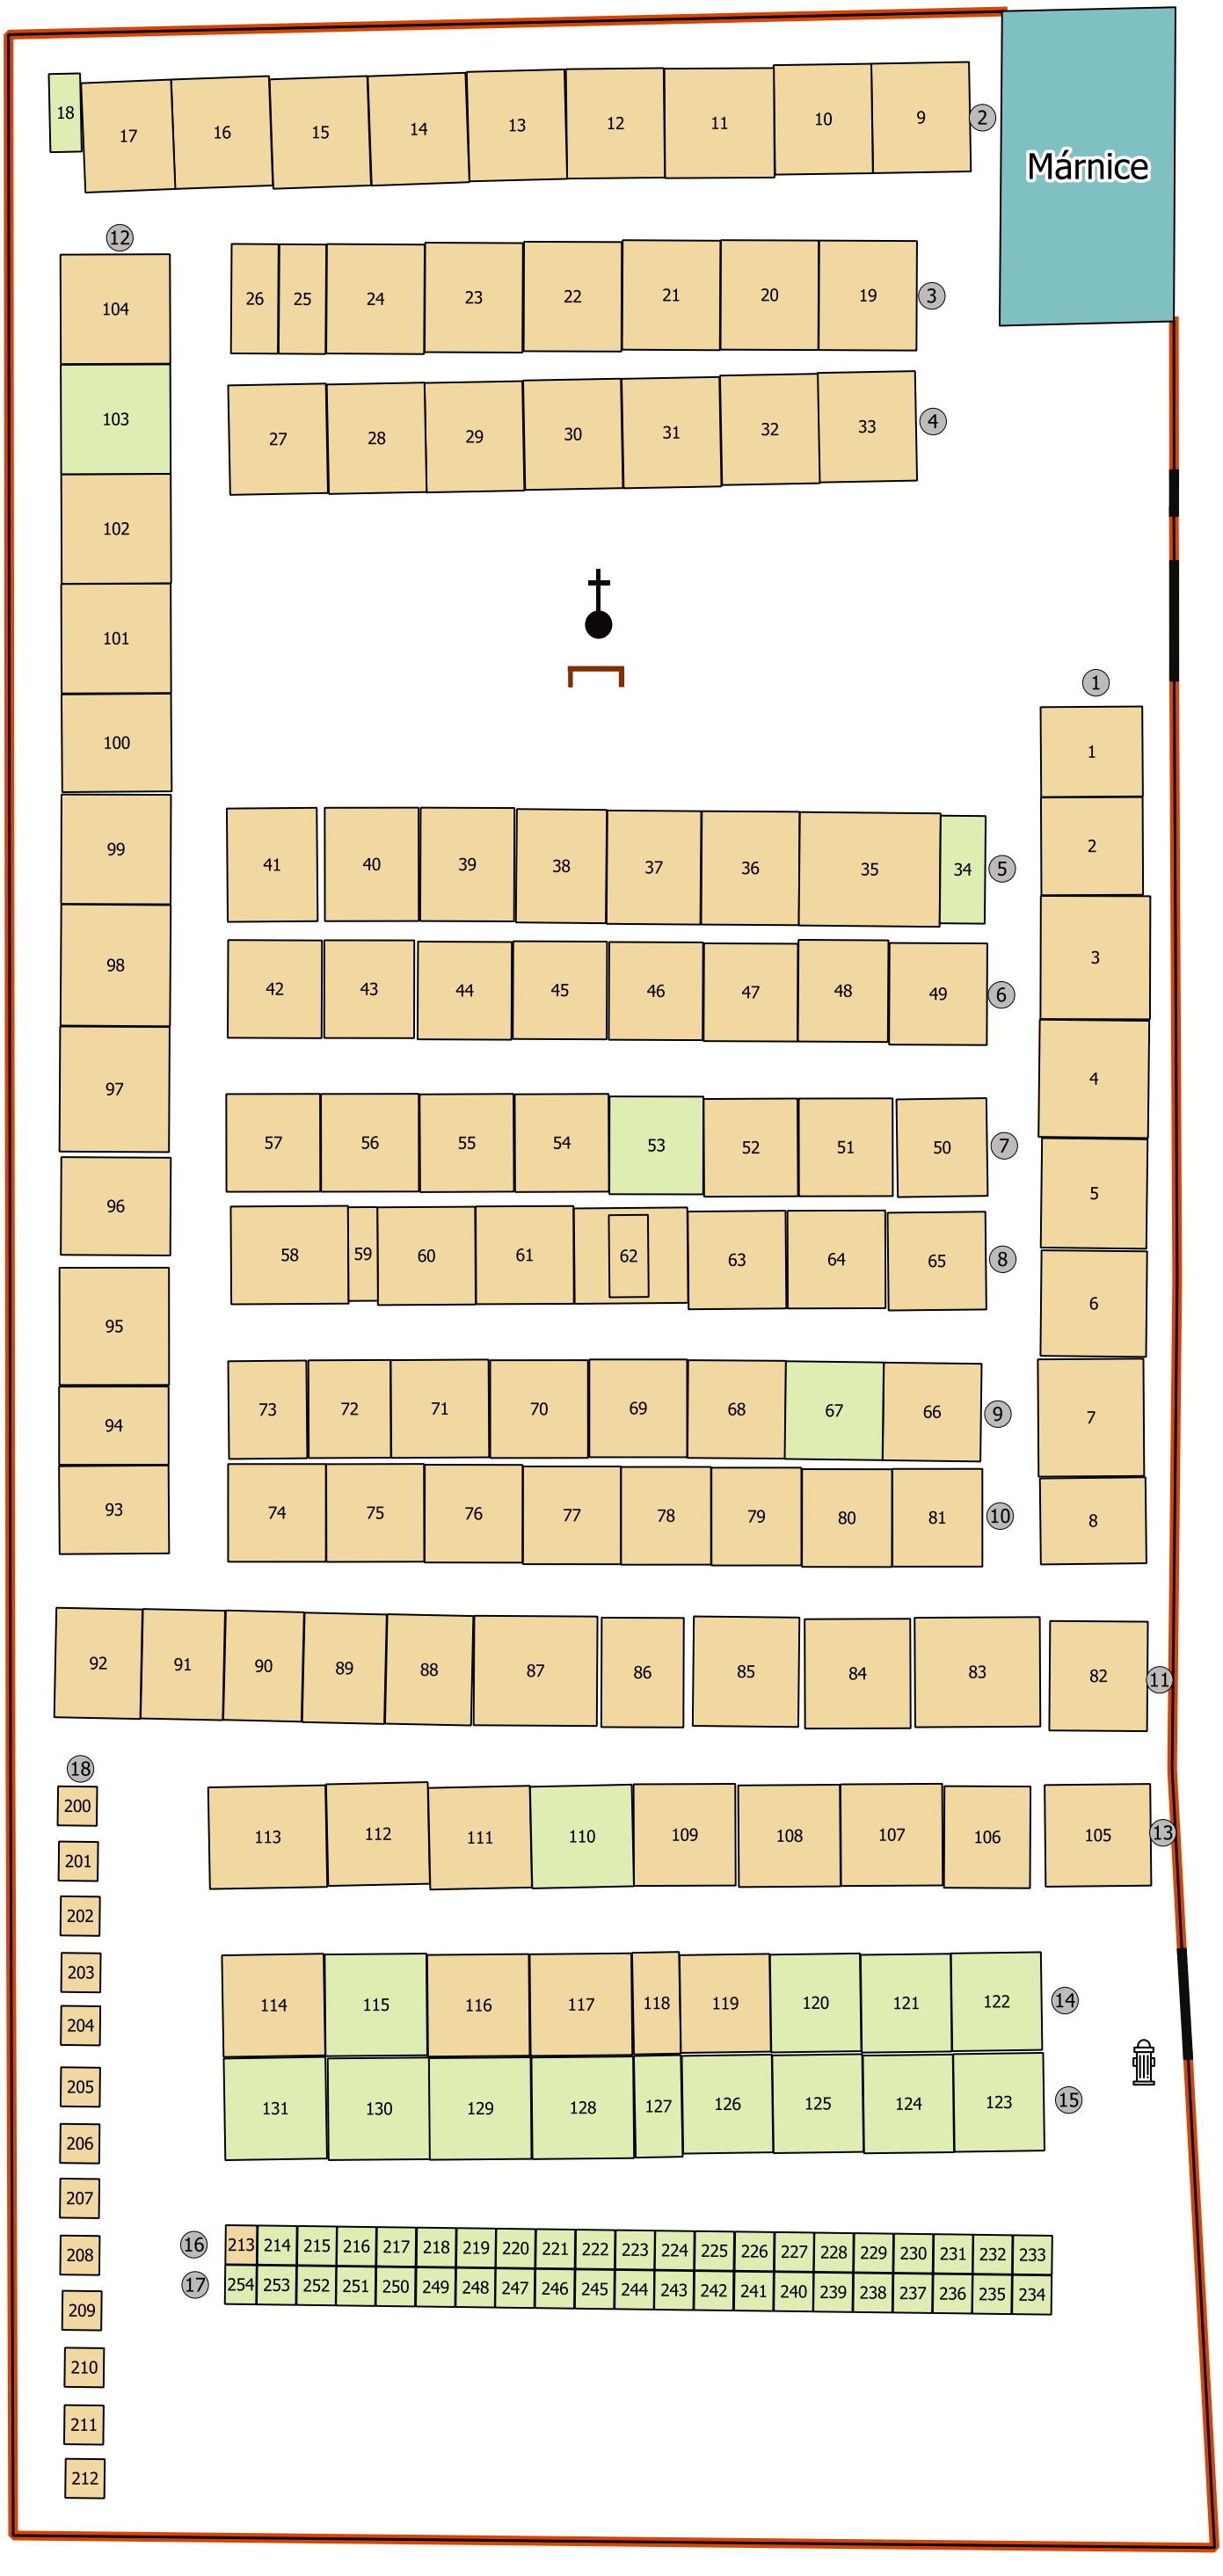


# PŘEHLEDOVÁ MAPA HŘBITOVA VÍCOV

MĚŘÍTKO MAPOVÝCH VÝŘEZŮ
1:170

FORMÁT: A3
(2 x A4)

Souřadnicový systém:
SJTSK / Krovak East North
(EPSG:5514)

VYPRACOVALA:
Alexandra Jeleňová

KONTROLOVAL:
Ing. Lukáš Teplý

DATUM: 08.04.2020

ENVIPARTNER, s.r.o.
Vídeňská 546/55, 639 00 Brno

- Obsazená hrobová místa
- Volná hrobová místa
- Márnice
- Hřbitovní zeď
- Vstupní brána
- Označení řady
- Kříž
- Hydrant
- Lavička

S

0 2 4 6 m

EVROPSKÁ UNIE
Evropský sociální fond
Operační program Zaměstnanost