


Z M Ě N A Č . 2 Ú Z E M N Í H O P L Á N U V Í C O V

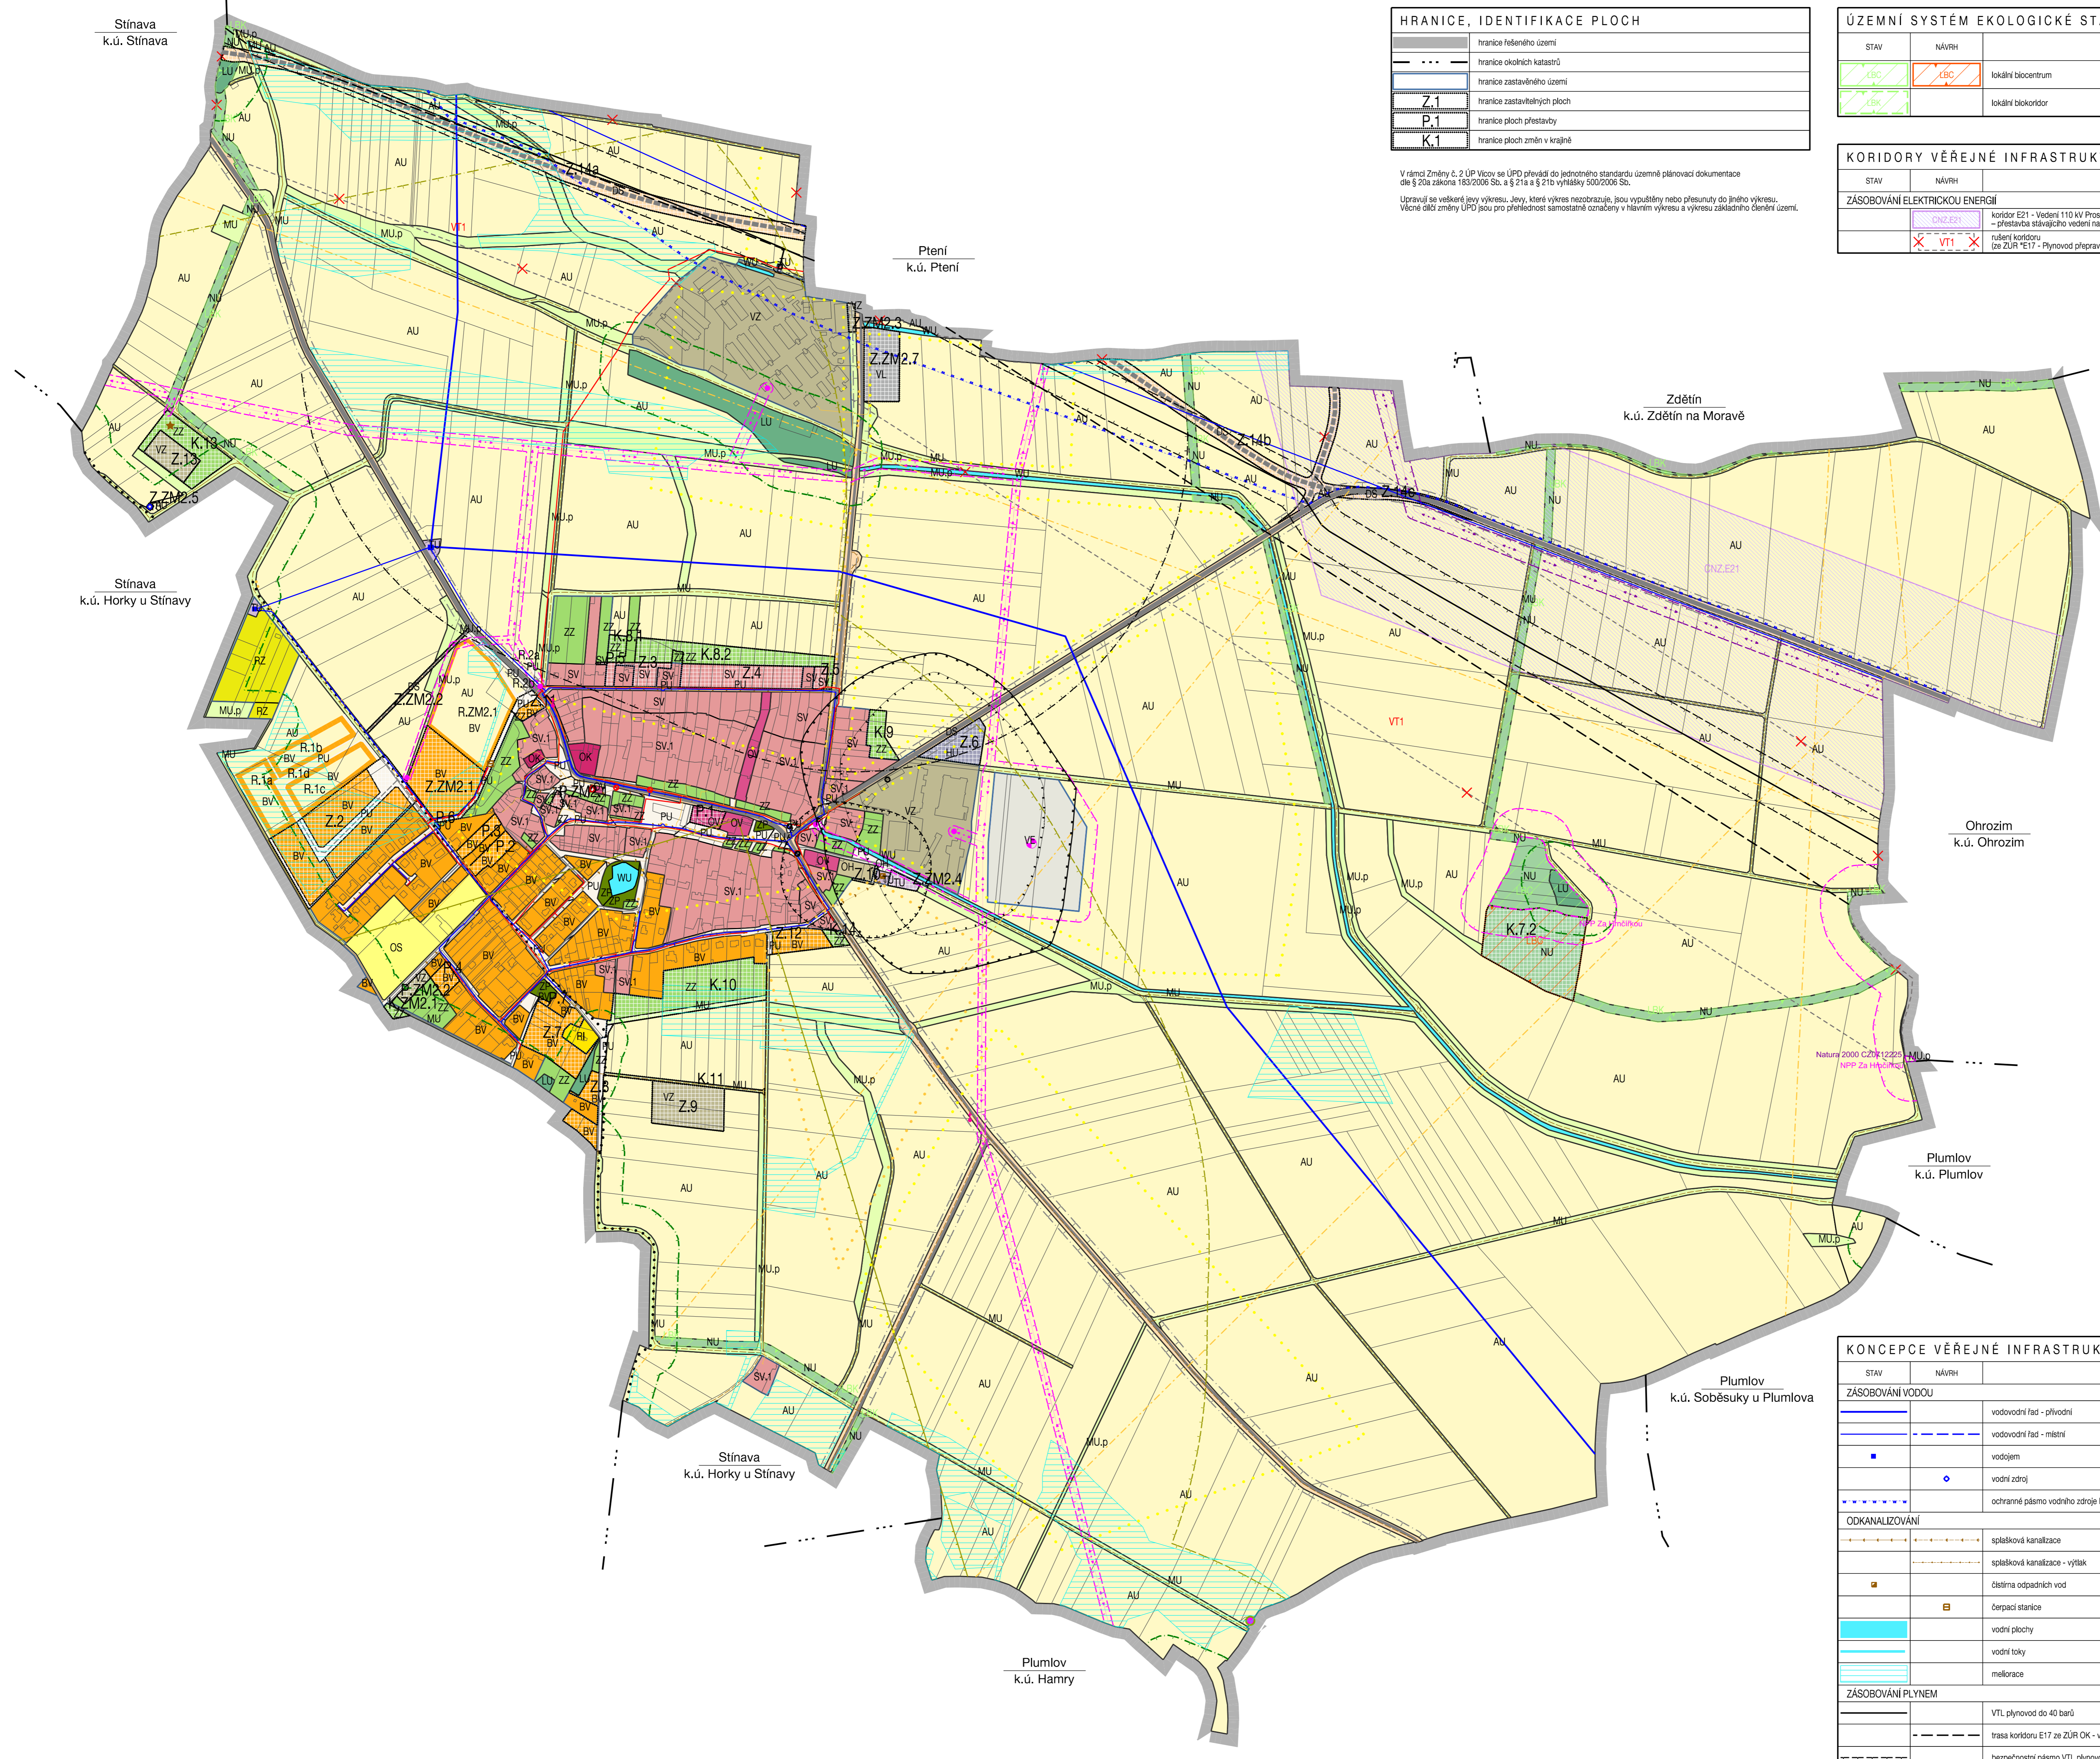

HRANICE, IDENTIFIKACE PLOCH	
[Symbol]	hranice řešeného území
[Symbol]	hranice okolních katastrů
[Symbol]	hranice zastavěného území
[Symbol]	hranice zastavěných ploch
[Symbol]	hranice ploch přestavby
[Symbol]	hranice ploch změn v krajině

V rámci Změny Č. 2 ÚP Víčov se ÚPD převádí do jednotného standardu územní plánovací dokumentace dle § 20a zákona 183/2008 Sb. a § 21a a § 21b vyhlášky 500/2008 Sb.
Upravení se vztáhnou i na výkresy, jevy, které výkres nezobrazuje, jsou vypuštěny nebo přeřazeny do jiného výkresu.
Všichni uživatelé ÚPD jsou pro přehlednost samostatně označeni v tabulkách výkresů a výkresů základního členění území.

ÚZEMNÍ SYSTÉM EKOLOGICKÉ STABILITY	
[Symbol]	lokální biocentrum
[Symbol]	lokální biokoridor

KORIDORY VĚŘEJNÉ INFRASTRUKTURY	
[Symbol]	koridor E21 - Vedení 110 kV Prostějov - Kralupy - přelivová silničního vodního náhonu (ZJR OK)
[Symbol]	rušení koridoru (ze ZJR E17 - Rymovod přepravní soustavy Kralupy nad Otávou - Bezděčín)

URBANISTICKÁ KONCEPCE KONCEPCE USPOŘÁDÁNÍ KRAJINY	
[Symbol]	hranice ploch s rozdílným způsobem využití (RZV)
PLOCHY S ROZDÍLNÝM ZPŮSOBEM VYUŽITÍ (RZV)	
[Symbol]	bydlení venkovské
[Symbol]	rekreace individuální
[Symbol]	rekreace - zahradkářské osady
PLOCHY OBČANSKÉHO VYBAVENÍ	
[Symbol]	občanské vybavení veřejné
[Symbol]	občanské vybavení komerční
[Symbol]	občanské vybavení - sport
[Symbol]	občanské vybavení - hřbitovy
PLOCHY VEŘEJNÝCH PROSTRANSTVÍ	
[Symbol]	veřejná prostranství všeobecná
PLOCHY ZELENĚ	
[Symbol]	záleň - parky a parkoviště upravené plochy
[Symbol]	záleň - zahrady a sady
PLOCHY SMÍŠENÉ OBYTNÉ	
[Symbol]	smíšené obytné venkovské
[Symbol]	tradici venkovské zástavby
PLOCHY DOPRAVNÍ INFRASTRUKTURY	
[Symbol]	doprava silniční
PLOCHY TECHNICKÉ INFRASTRUKTURY	
[Symbol]	technická infrastruktura všeobecná
PLOCHY VÝROBY A SKLADOVÁNÍ	
[Symbol]	výroba lehká
[Symbol]	výroba zemědělská a lesnická
[Symbol]	výroba energie z obnovitelných zdrojů
PLOCHY SMÍŠENÉ VÝROBNÍ	
[Symbol]	smíšené výroby všeobecné
PLOCHY VODNÍ A VODOHOSPODÁŘSKÉ	
[Symbol]	vodní a vodoohospodářské všeobecné
PLOCHY ZEMĚDĚLSKÉ	
[Symbol]	zemědělské všeobecné
PLOCHY LESNÍ	
[Symbol]	lesní všeobecné
PLOCHY PŘÍRODNÍ	
[Symbol]	přírodní všeobecné
PLOCHY SMÍŠENÉ NEZASTAVĚNÉHO ÚZEMÍ	
[Symbol]	smíšené nezastavěného území všeobecné
[Symbol]	přírodní priority

KONCEPCE VĚŘEJNÉ INFRASTRUKTURY	
ZÁSOBOVÁNÍ VODOU	
[Symbol]	vodovodní řad - přírodní
[Symbol]	vodovodní řad - měřicí
[Symbol]	vodovojem
[Symbol]	vodní zdroj
[Symbol]	ochranné pásmo vodního zdroje II. stupně - vnější
OČKANALIZOVÁNÍ	
[Symbol]	splásková kanalizace
[Symbol]	splásková kanalizace - vyfuk
[Symbol]	čistišna odpadních vod
[Symbol]	čerpací stanice
[Symbol]	vodní plochy
[Symbol]	vodní toky
[Symbol]	meliorace
ZÁSOBOVÁNÍ PLYNEM	
[Symbol]	VTL plynovod do 40 barů
[Symbol]	trasa koridoru E17 ze ZJR OK - vypuštěn v PÚR ČR
[Symbol]	bezpečnostní pásmo VTL plynovodu do 40 barů
[Symbol]	VTL regulační stanice
[Symbol]	STL plynovod
ZÁSOBOVÁNÍ ELEKTRICKOU ENERGIÍ	
[Symbol]	nadzemní vedení vln 110 kV
[Symbol]	ochranné pásmo nadzemního vedení vln 110 kV
[Symbol]	nadzemní vedení vln 22 kV
[Symbol]	ochranné pásmo nadzemního vedení vln 22 kV
[Symbol]	stĺopová trafostanice 22 / 0,4 kV
[Symbol]	fotovoltaická elektrárna
VĚŘEJNÉ KOMUNIKAČNÍ SÍTĚ	
[Symbol]	elektronické komunikační vedení - měřicí síť
[Symbol]	elektronické komunikační vedení - radiotelefonový paprsek

KONCEPCE VĚŘEJNÉ INFRASTRUKTURY	
DOPRAVNÍ INFRASTRUKTURA	
[Symbol]	silnice II. třídy
[Symbol]	silnice III. třídy
[Symbol]	místní komunikace
[Symbol]	poštní cesty
[Symbol]	cyklostezky
[Symbol]	turistické stezky
[Symbol]	ochranné pásmo silnice
[Symbol]	autobusová zastávka
[Symbol]	čerpací stanice potahových hmot
OCHRANNÁ PÁSMA VÝROBNÍCH ZAŘÍZENÍ	
[Symbol]	OP výrobního zařízení, stavební udržitelná v velkovýkrmny vepřů
[Symbol]	PHO - současný stav, u střediska živočišné výroby ve Víčově
[Symbol]	PHO - výhledový stav, u střediska živočišné výroby ve Víčově
ZÁJMOVÁ ÚZEMÍ MINISTERSTVA OBRANY	
[Symbol]	vzdádný prostor pro létání v malých a přibližných výškách
[Symbol]	koridor PR směřů
[Symbol]	zájmové území Vojenského újezdu Břečins
Celé správní území je zájmovým územím Ministerstva obrany z hlediska povolení výjimečných druhů staveb.	

KONCEPCE OCHRANY HODNOT ÚZEMÍ	
KULTURNÍ HODNOTY A LIMITY	
[Symbol]	území s archeologickými nálezky - kategorie I - prokázaná území
[Symbol]	území s archeologickými nálezky - kategorie II - předpokládaná území
[Symbol]	nemovité kulturní památky
[Symbol]	objekt poární ochrany - hasičská zbrojnice
[Symbol]	Víčov, bývalá obalovna - přírodní kontaminované místo
[Symbol]	ochranné pásmo veřejného pohledového
PŘÍRODNÍ HODNOTY A LIMITY	
[Symbol]	veseláenos 50 m od okraje lesa
[Symbol]	národní přírodní památka
[Symbol]	ochranné pásmo národní přírodní památky
[Symbol]	NATURA 2000
[Symbol]	památný strom

2	KOORDINAČNÍ VÝKRES - ODŮVODNĚNÍ ÚP VÍČOV	SKICHA
ZMĚNA Č. 2 ÚZEMNÍHO PLÁNU VÍČOV	PROJEKTANTI: ING. ARCH. MARTIN VÁVRA ING. ARCH. MGR. MONIKA VÁVROVÁ	
		E. Č.: 222-6 DATUM: 7/2024 MĚŘÍTKO: 1:5 000
PORÍZOVATEL: MAGISTRÁT MĚSTA PROSTĚJOVA		