



VÝKRES PŘEDPOKLÁDANÝCH ZÁBORŮ
PŮDNÍHO FONDU
- ODŮVODNĚNÍ ÚP VÍCOV

ÚPLNÉ ZNĚNÍ PO ZMĚNĚ Č. 1
M 1 : 5 000
ÚNOR 2018

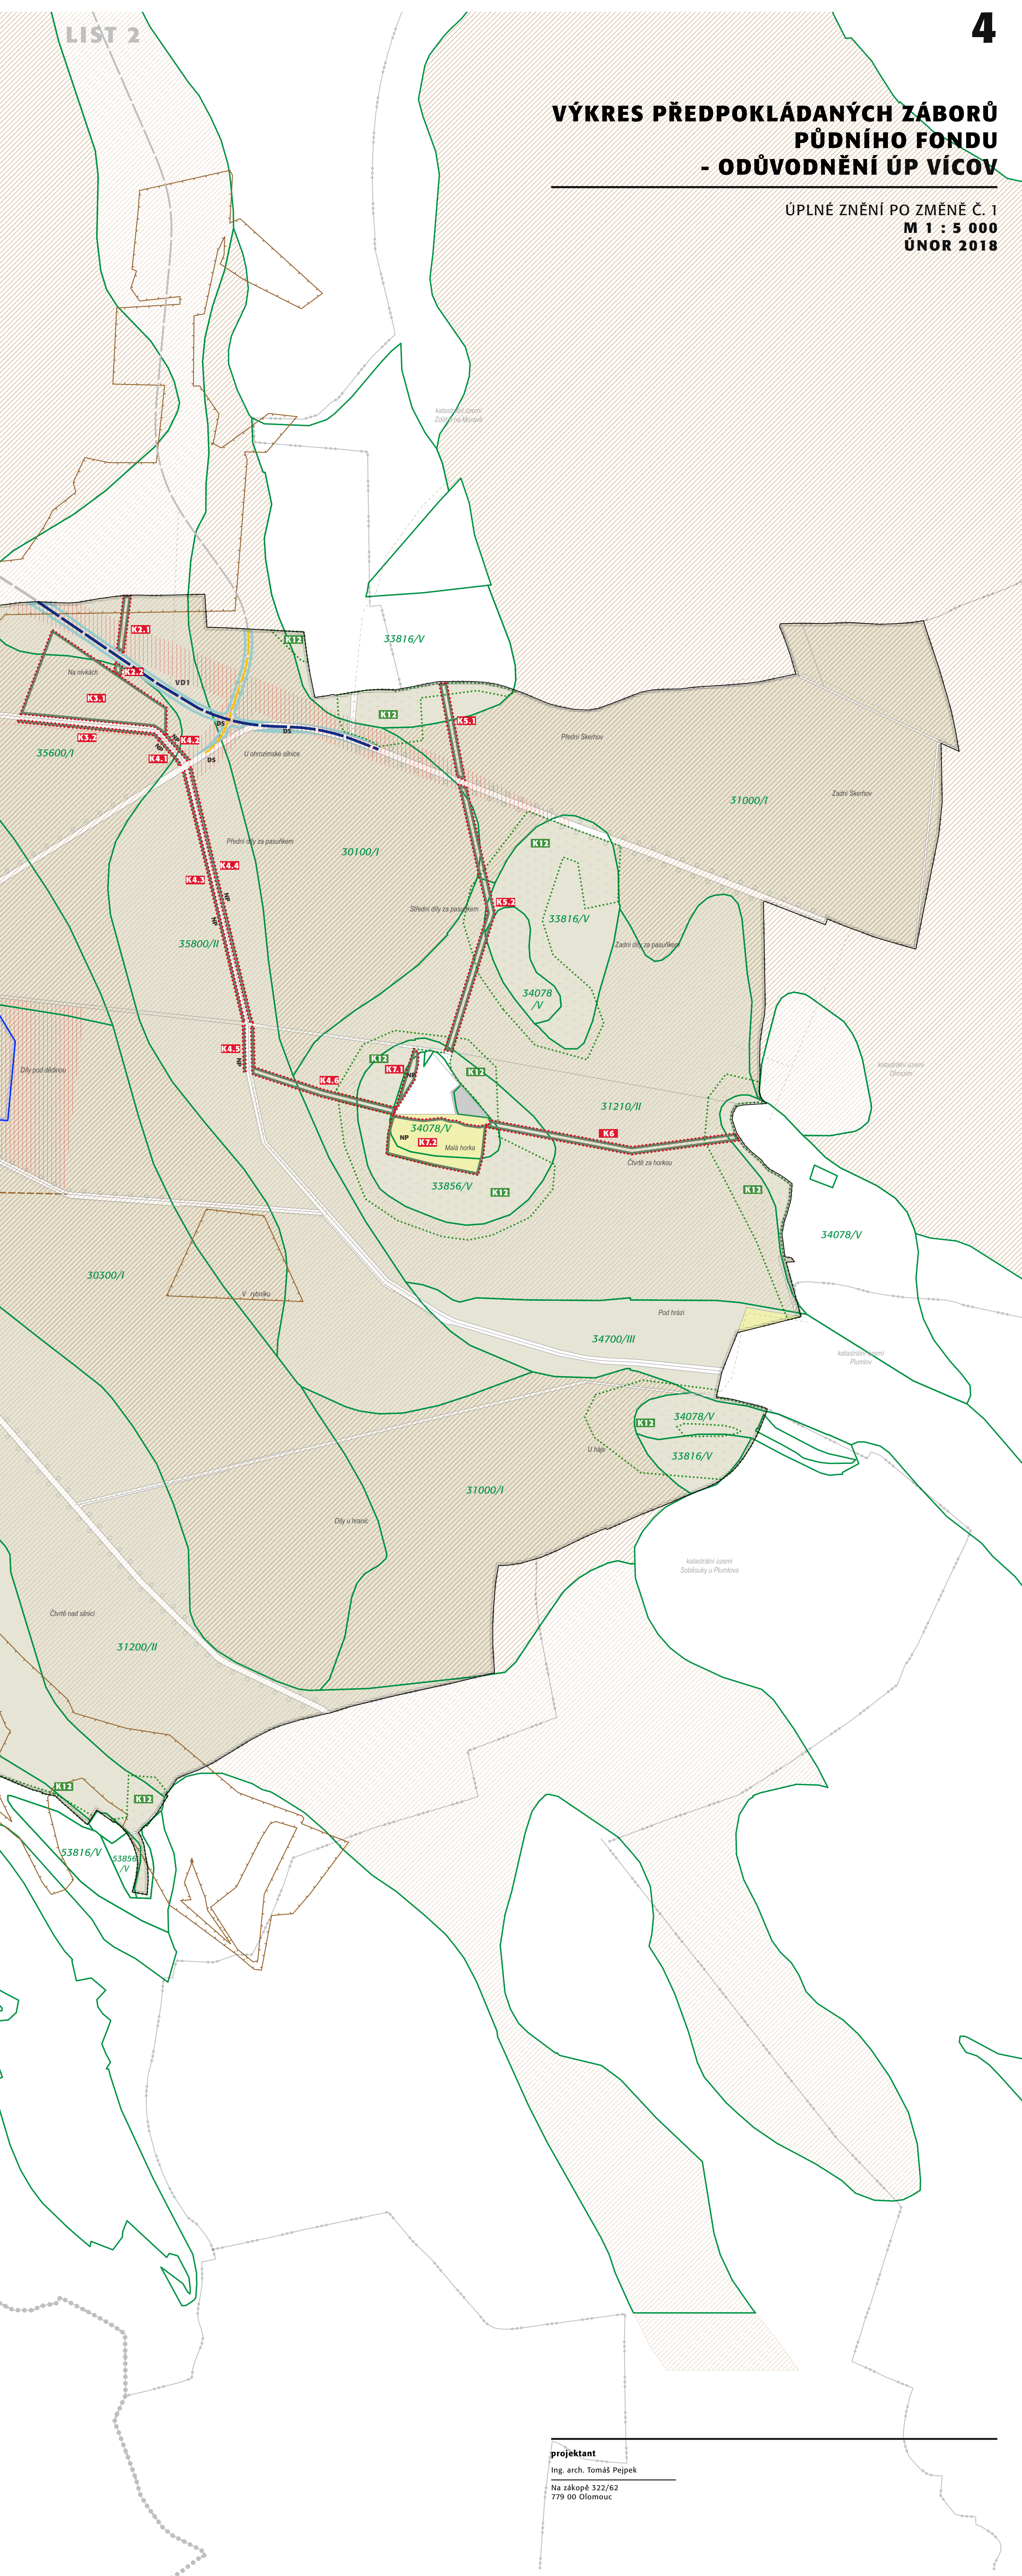


projektant
Ing. arch. Tomáš Pejpek
Na zákopě 322/62
779 00 Olomouc

ODŮVODNĚNÍ ÚP VÝČOV - VÝKRES PŘEDPOKLÁDANÝCH ZÁBORŮ PŮDNÍHO FUNDU
ÚPLNĚ ZNĚNÍ PO ZMĚNĚ Č. 1
M 1 : 5 000
ÚNOR 2018

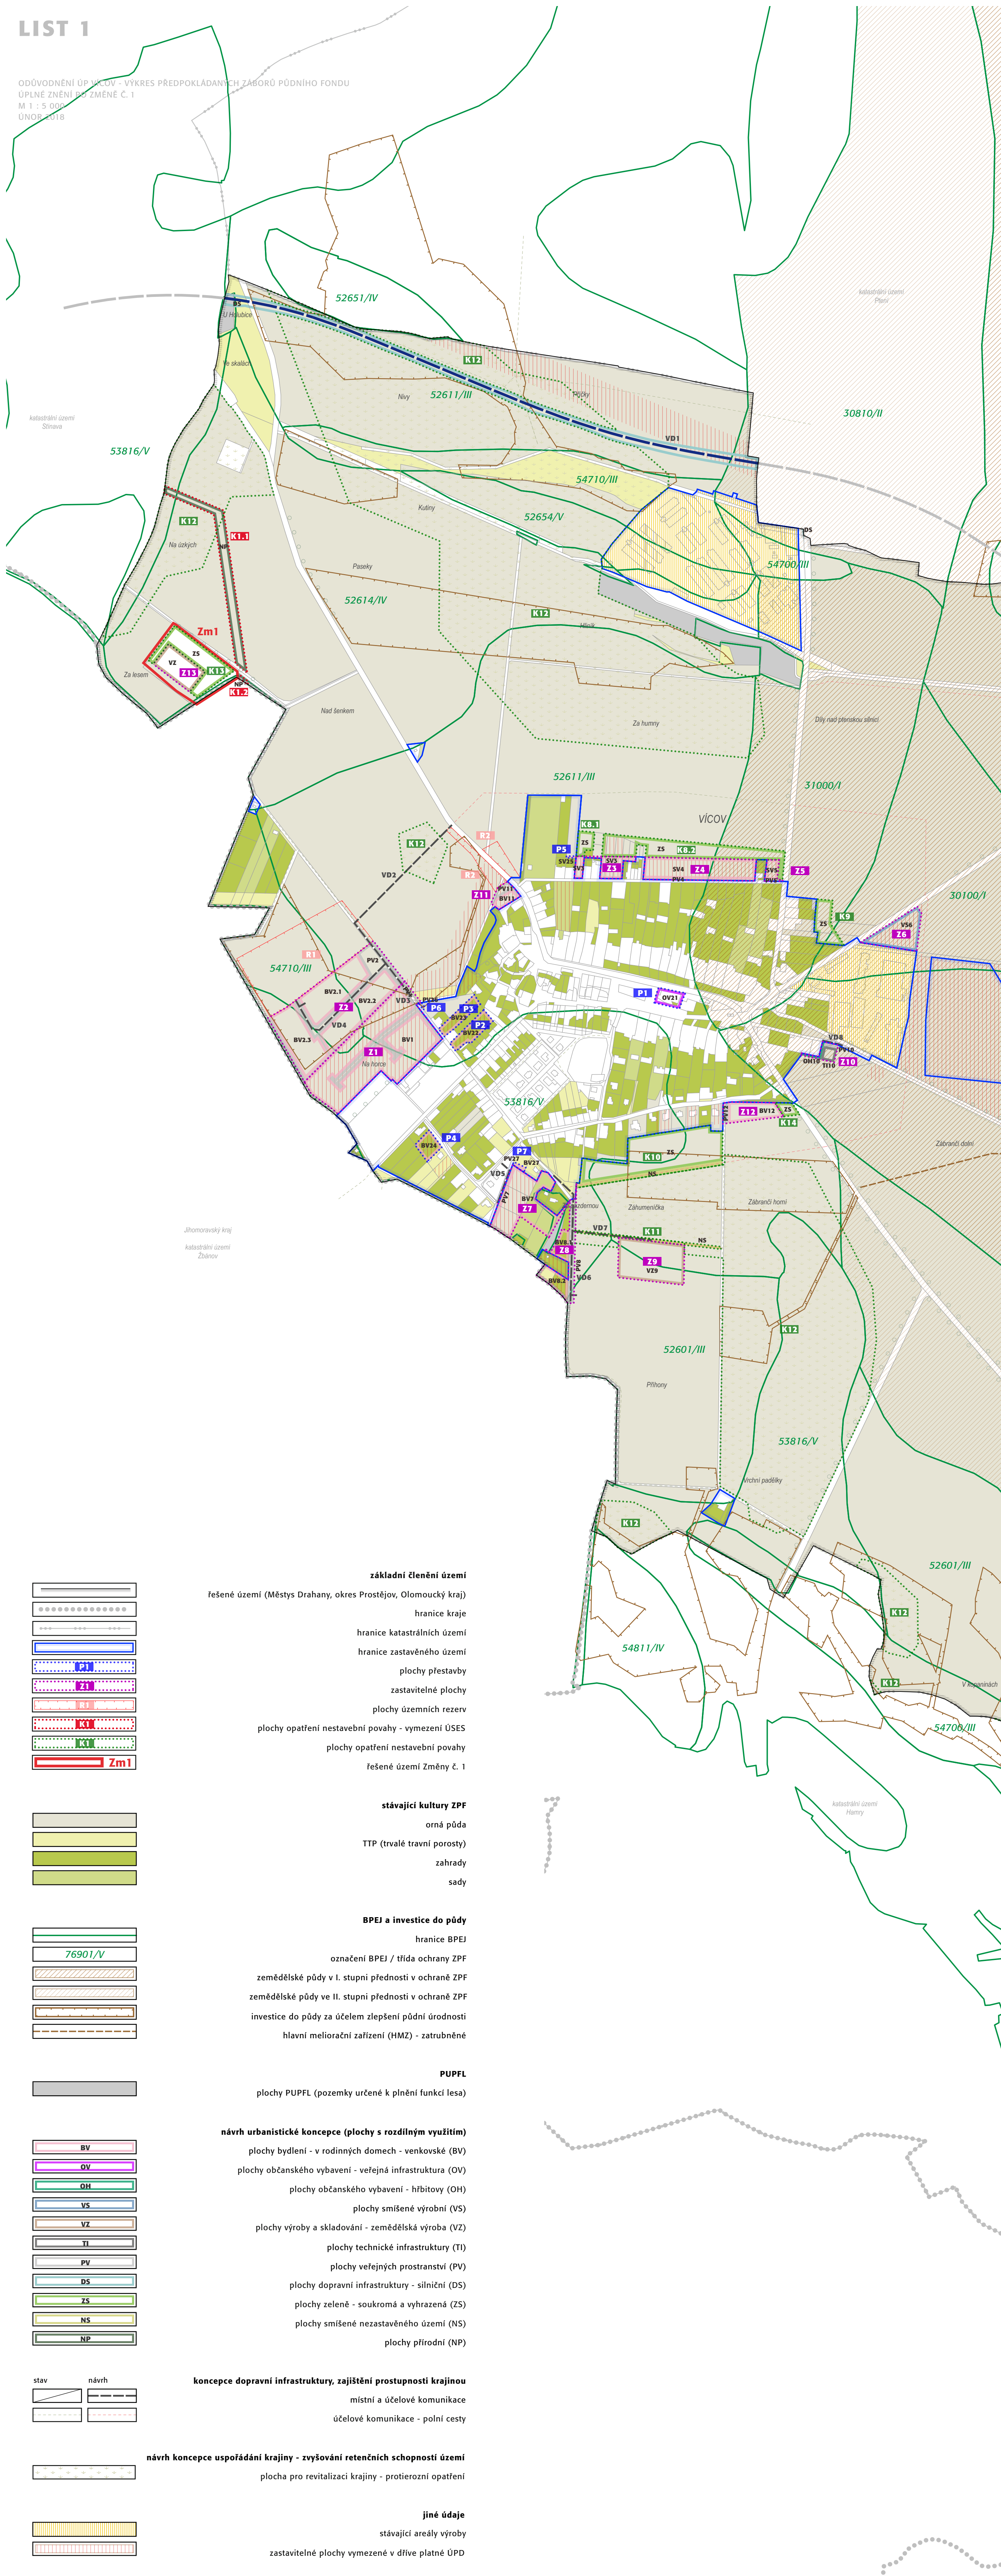

VÝKRES PŘEDPOKLÁDANÝCH ZÁBORŮ
PŮDNIHO FONDU
- ODŮVODNĚNÍ ÚP VÍCOV


ÚPLNÉ ZNĚNÍ PO ZMĚNĚ Č. 1
M 1 : 5 000
ÚNOR 2018

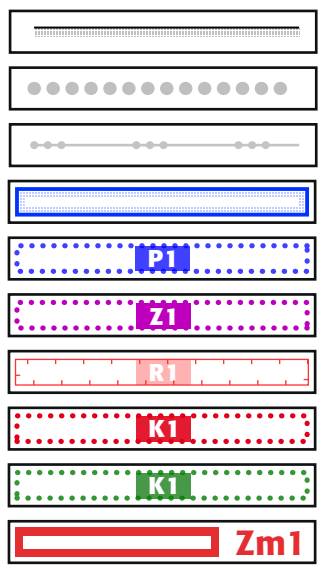


základní členění území
řešené území (Městys Drahany, okres Prostějov, Olomoucký kraj)
hranice kraje
hranice katastrálních území
hranice zastavěného území
plochy přestavby
zastavitelné plochy
plochy opatření nestavební rezerv
plochy opatření nestavební povahy - vymezení ÚSES
plochy opatření nestavební povahy
řešené území Změny č. 1




stávající kultury ZPF
orná půda
TTP (trvalé travní porosty)
zahrady
sady

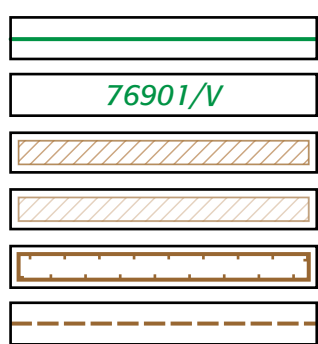


BPEJ a investice do půdy
hranice BPEJ
označení BPEJ / třída ochrany ZPF
zemědělské půdy v I. stupni přednosti v ochraně ZPF
zemědělské půdy ve II. stupni přednosti v ochraně ZPF
investice do půdy za účelem zlepšení půdní úrodnosti
hlavní meliorační zařízení (HMZ) - zatrubněné

 

PUPFL
plochy PUPFL (pozemky určené k plnění funkcí lesa)

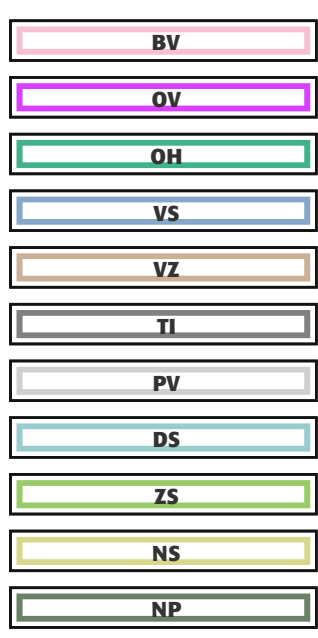


návrh urbanistické koncepce (plochy s rozdílným využitím)
plochy bydlení - v rodinných domech - venkovské (BV)
plochy občanského vybavení - veřejná infrastruktura (OV)
plochy občanského vybavení - hřištiny (OH)
plochy smíšené výrobní (VS)
plochy výroby a skladování - zemědělská výroba (VZ)
plochy technické infrastruktury (TI)
plochy veřejných prostranství (PV)
plochy dopravní infrastruktury - silniční (DS)
plochy zeleně - soukromá a vyhrazená (ZS)
plochy smíšené nezastavěného území (NS)
plochy přírodní (NP)

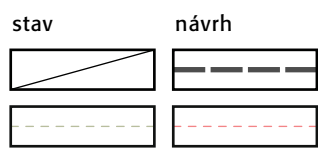

koncepte dopravní infrastruktury, zajištění propustnosti krajinnou
místní a účelové komunikace
účelové komunikace - polní cesty



návrh koncepce uspořádání krajiny - zvyšování retenčních schopností území
plocha pro revitalizaci krajiny - protierozní opatření

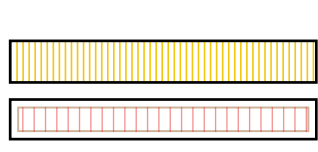

jiné údaje
stávající areály výroby
zastavitelné plochy vymezené v dílce platné ÚPD

projektant
Ing. arch. Tomáš Pejpek
Na zákopě 322/62
779 00 Olomouc