


ÚZEMNÍ PLÁN V Í C O V

ÚPLNÉ ZNĚNÍ PO ZMĚNĚ Č. 2

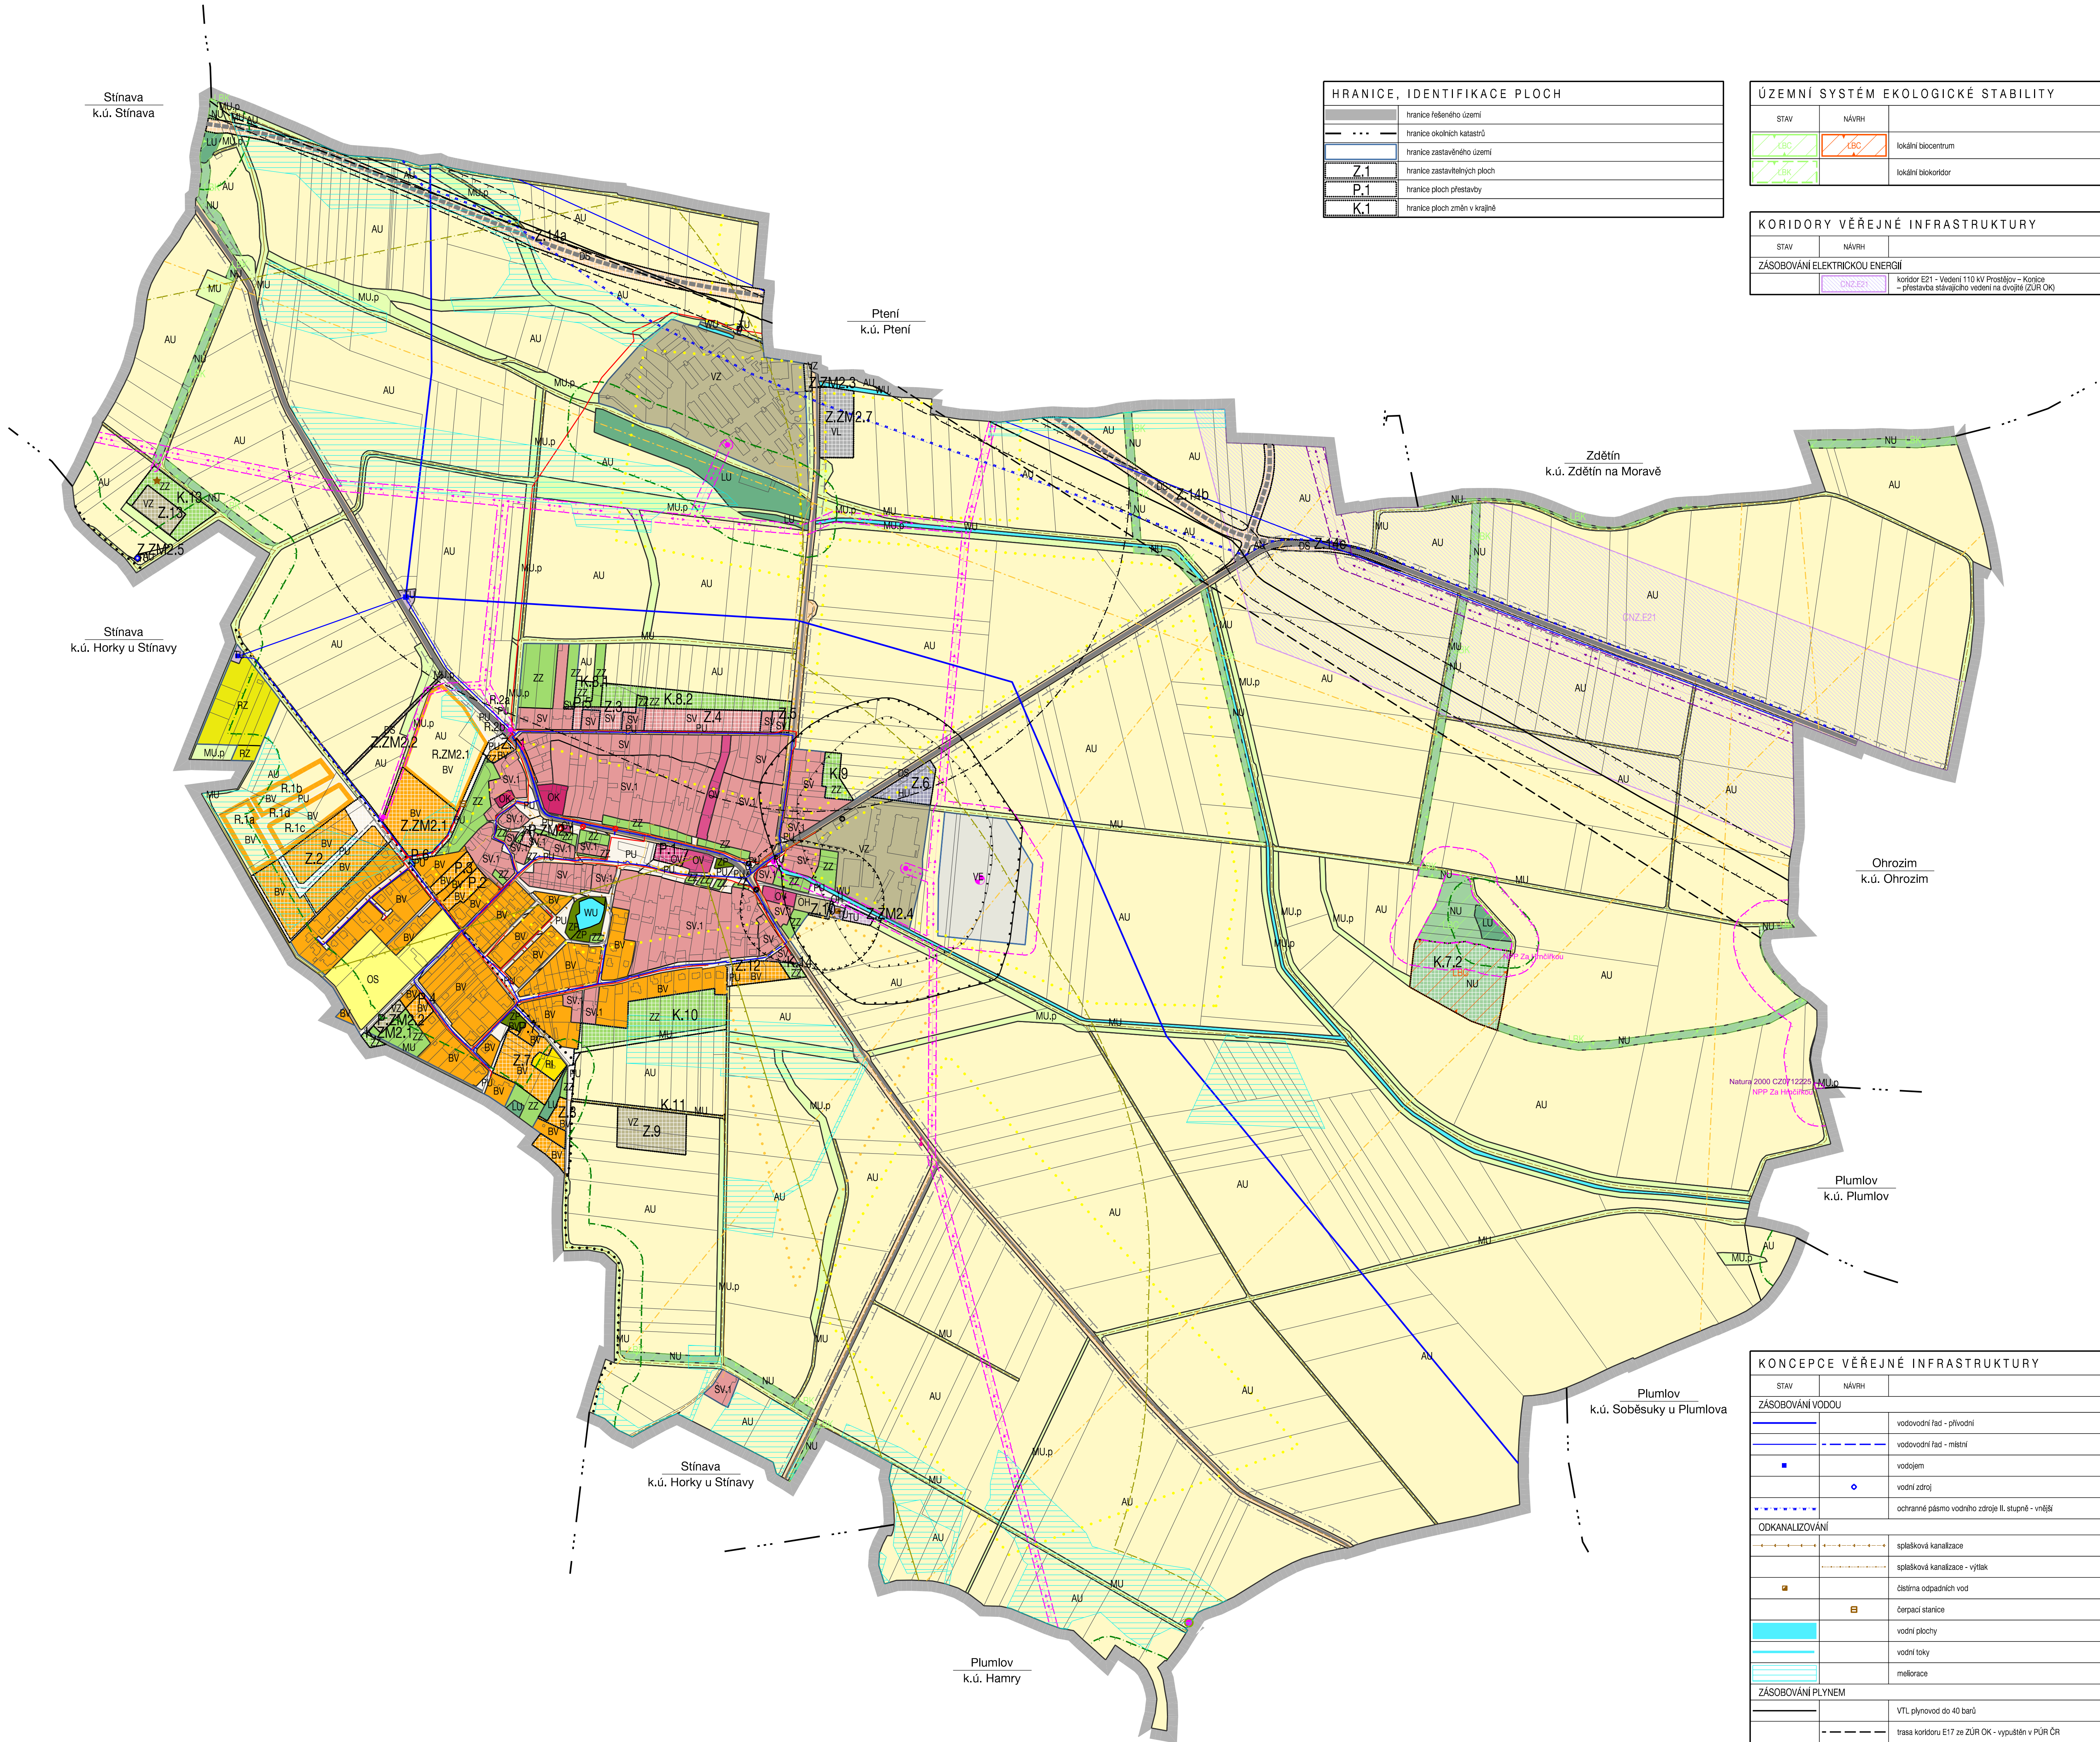

HRANICE, IDENTIFIKACE PLOCH	
	hranice řešeného území
	hranice okolních katastrů
	hranice zastavěného území
	hranice zastavěných ploch
	hranice ploch přestavby
	hranice ploch změn v krajině

ÚZEMNÍ SYSTÉM EKOLOGICKÉ STABILITY		
STAV	NÁVRH	
		lokální biocentrum
		lokální biokoridor

KORIDORY VĚŘEJNÉ INFRASTRUKTURY		
STAV	NÁVRH	
ZÁSOBOVÁNÍ ELEKTRICKOU ENERGIÍ		
		koridor E21 - Vedení 110 kV Prostějov - Korič - přestava stávajícího vedení na dvojitá (Z.18, Oh)

URBANISTICKÁ KONCEPCE KONCEPCE USPOŘÁDÁNÍ KRAJINY			
STABILIZOVANÉ	NÁVRH	ÚZEMNÍ	hranice ploch s rozdílným způsobem využití (RZV)
PLOCHY S ROZDÍLNÝM ZPŮSOBEM VYUŽITÍ (RZV)			
			bydlení venkovské
PLOCHY REKREACE			
			rekreace individuální
			rekreace - zahradkářské osady
PLOCHY OBČANSKÉHO VYBAVENÍ			
			občanské vybavení veřejné
			občanské vybavení komerční
			občanské vybavení - sport
			občanské vybavení - hřištní
PLOCHY VEŘEJNÝCH PROSTRANSTVÍ			
			veřejná prostranství všeobecná
PLOCHY ZELENÉ			
			záleň - parky a parkové upravené plochy
			záleň - zahrady a sady
PLOCHY SMÍŠENÉ OBYTNÉ			
			smíšené obytné venkovské
			tradiční venkovská zástavba
PLOCHY DOPRAVNÍ INFRASTRUKTURY			
			doprava silniční
PLOCHY TECHNICKÉ INFRASTRUKTURY			
			technická infrastruktura všeobecná
PLOCHY VÝROBY A SKLADOVÁNÍ			
			výroba lehká
			výroba zemědělská a lesnická
			výroba energie z obnovitelných zdrojů
PLOCHY SMÍŠENÉ VÝROBNÍ			
			smíšené výrobní všeobecné
PLOCHY VODNÍ A VODOHOSPODÁŘSKÉ			
			vodní a vodoohospodářské všeobecné
PLOCHY ZEMĚDĚLSKÉ			
			zemědělské všeobecné
PLOCHY LESNÍ			
			lesní všeobecné
PLOCHY PŘÍRODNÍ			
			přírodní všeobecné
PLOCHY SMÍŠENÉ NEZASTAVĚNÉHO ÚZEMÍ			
			smíšené nezastavěného území všeobecné
			přírodní priority

KONCEPCE VĚŘEJNÉ INFRASTRUKTURY		
STAV	NÁVRH	
DOPRAVNÍ INFRASTRUKTURA		
		silnice II. třídy
		silnice III. třídy
		místní komunikace
		poštní cesty
		cyklostezky
		turistické stezky
		ochranné pásmo silnice
		autobusová zastávka
		čerpací stanice pohonných hmot
OCHRANNÁ PÁSMA VÝROBNÍCH ZAŘÍZENÍ		
		OP výrobního zařízení, stavební údržba v velkovýkrmny vepřů
		PHO - současný stav, u střediska živočišné výroby ve Víčově
		PHO - výhledový stav, u střediska živočišné výroby ve Víčově
ZÁJMOVÁ ÚZEMÍ MINISTERSTVA OBRANY		
		vzdálený prostor pro letání v malých a přibližných výškách
		koridor RPR směrů
		zájmové území Vojenského újezdu Břežná
Čeká správní území je zájmovým územím Ministerstva obrany z hlediska provozování významových druhů stavět.		

KONCEPCE OCHRANY HODNOT ÚZEMÍ		
STAV	NÁVRH	
KULTURNÍ HODNOTY A LIMITY		
		území s archeologickými nálezy - kategorie I - prokázané území
		území s archeologickými nálezy - kategorie II - předpokládané území
		nemovitá kulturní památka
		objekt požírní ochrany - hasičská zbrojnice
		Víčov, bývalá oblasť - prioritní kontaminované místo
		ochranné pásmo veřejného pohřebiště
PŘÍRODNÍ HODNOTY A LIMITY		
		vzdálenost 50 m od okraje lesa
		národní přírodní památka
		ochranné pásmo národní přírodní památky
		NATURA 2000
		památný strom

2	KOORDINAČNÍ VÝKRES - ODŮVODNĚNÍ ÚP VÍČOV	RAZIDLO:
ÚZEMNÍ PLÁN VÍČOV - ÚPLNÉ ZNĚNÍ PO ZMĚNĚ Č. 2		
PROJEKTANT: ING. ARCH. MARTIN VÁVRA ING. ARCH. MGR. MONIKA VÁVROVÁ		
PORADZOVATEL: MAGISTRÁT MĚSTA PROSTĚJOVA		
		E.Č. 222-6 DATUM: 7/2024 MĚRÍTKO: 1:5 000