


NÁVRH KONCEPCE TECHNICKÉ INFRASTRUKTURY - ÚP VÍCOV

M 1 : 5 000
PROSINEC 2012

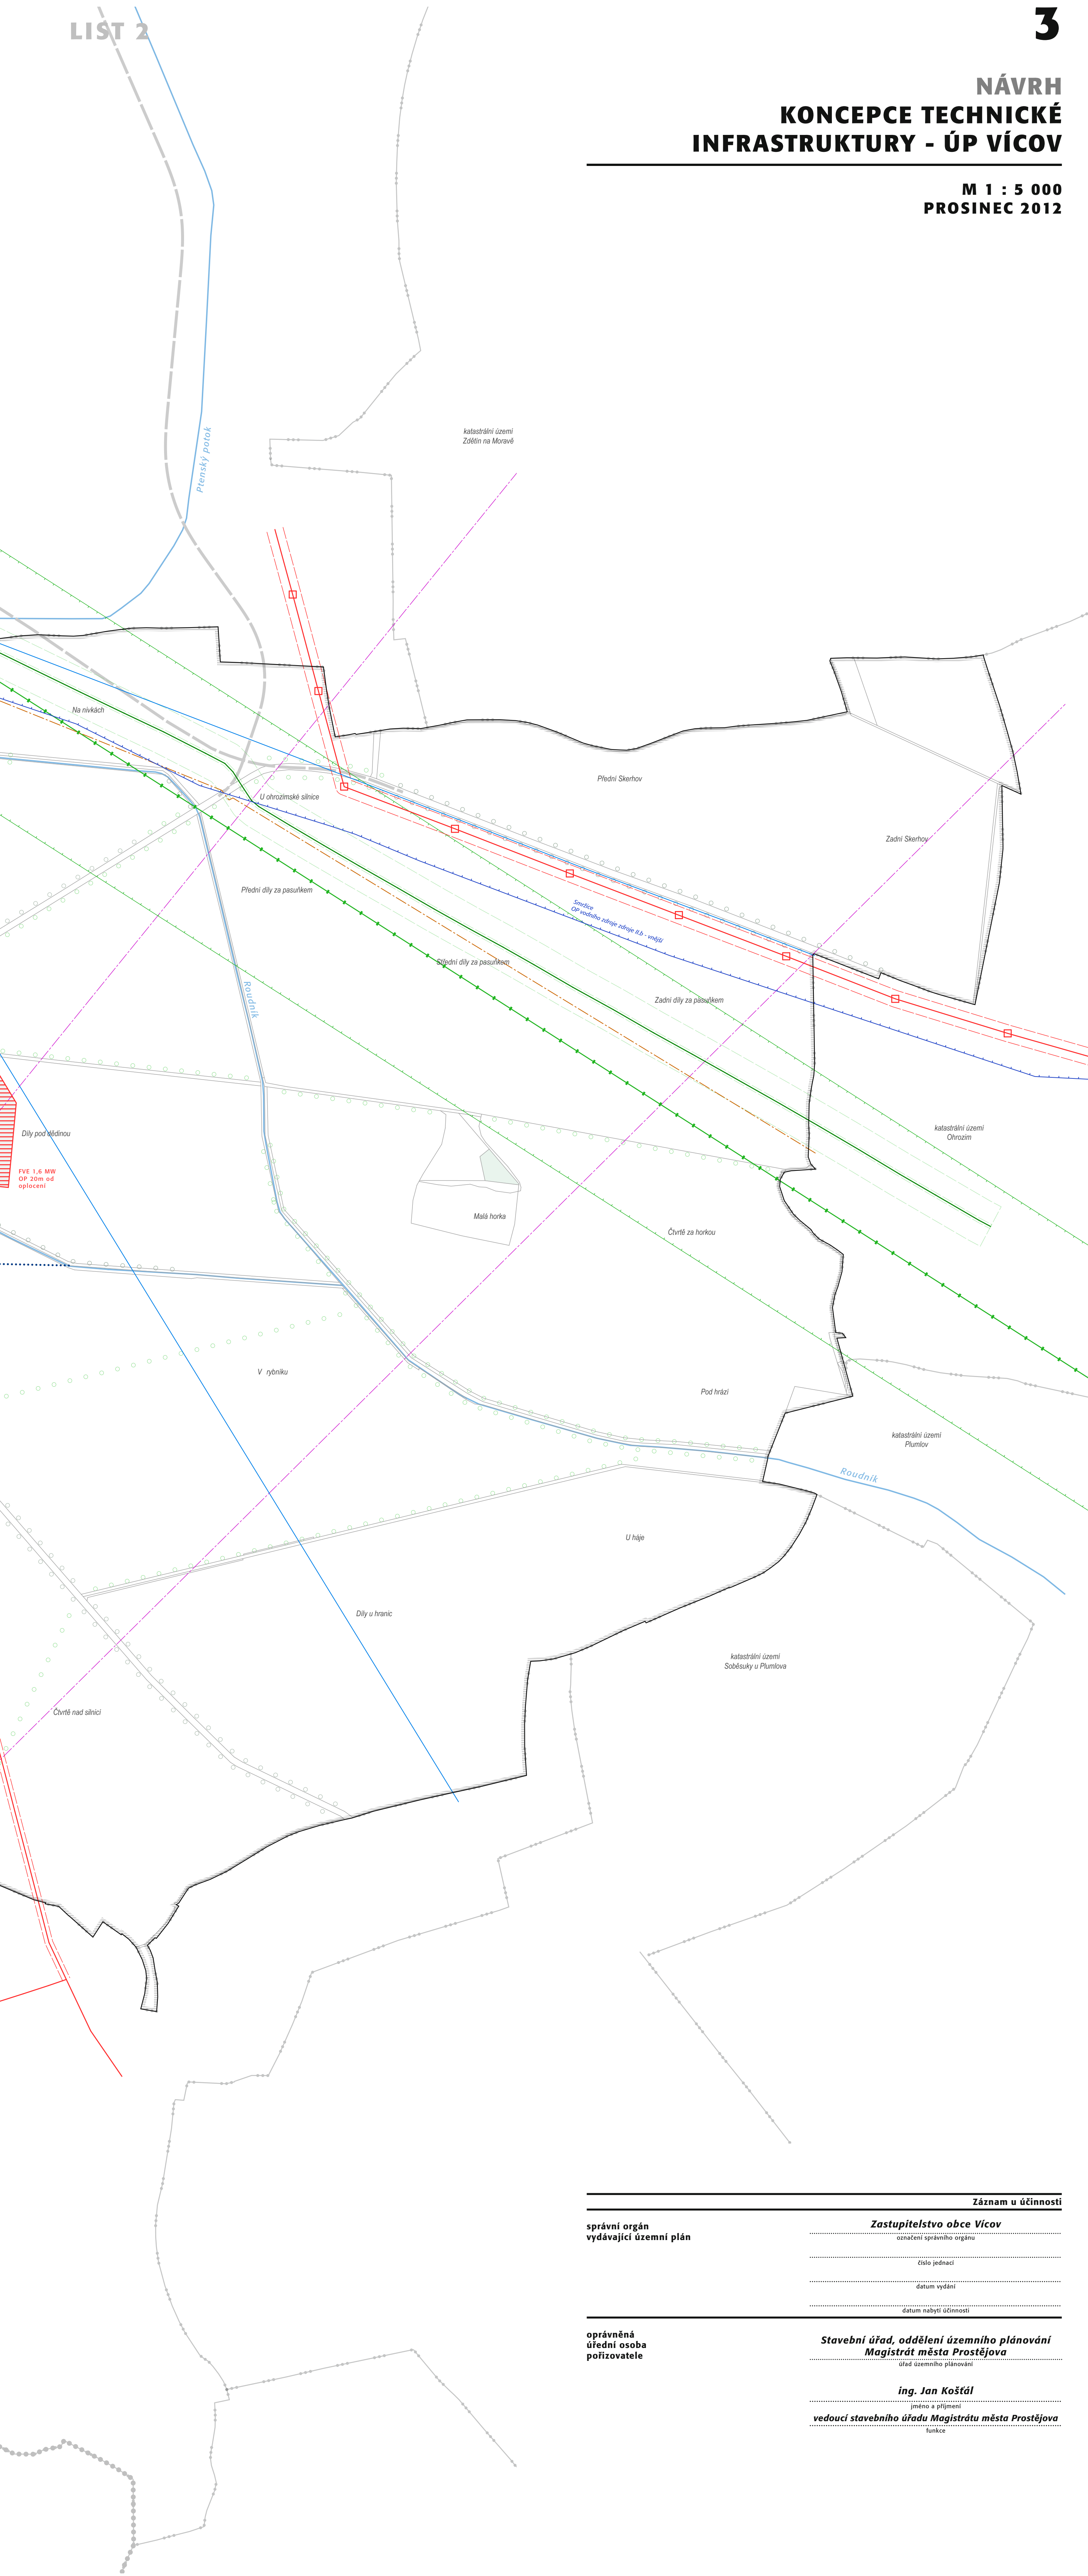

Záznam u účinnosti	
správní orgán vydávající územní plán	Zastupitelstvo obce Vícov označení správního orgánu
	číslo jednací
	datum vydání

oprávněná
úřední osoba
pořizovatele

*Stavební úřad, oddělení územního plánování
Magistrát města Prostějova*
.....
úřad územního plánování

ing. Jan Košťál
.....
jmeno a příjmení


vedoucí stavebního úřadu Magistrátu města Prostějova
.....
úřad

projektant

Ing. arch. Tomáš Pejpek

Na Zákopě 62
779 00 Olomouc

ing. arch. Tomáš Pejpek
prizvaný architekt ČKA 02 718

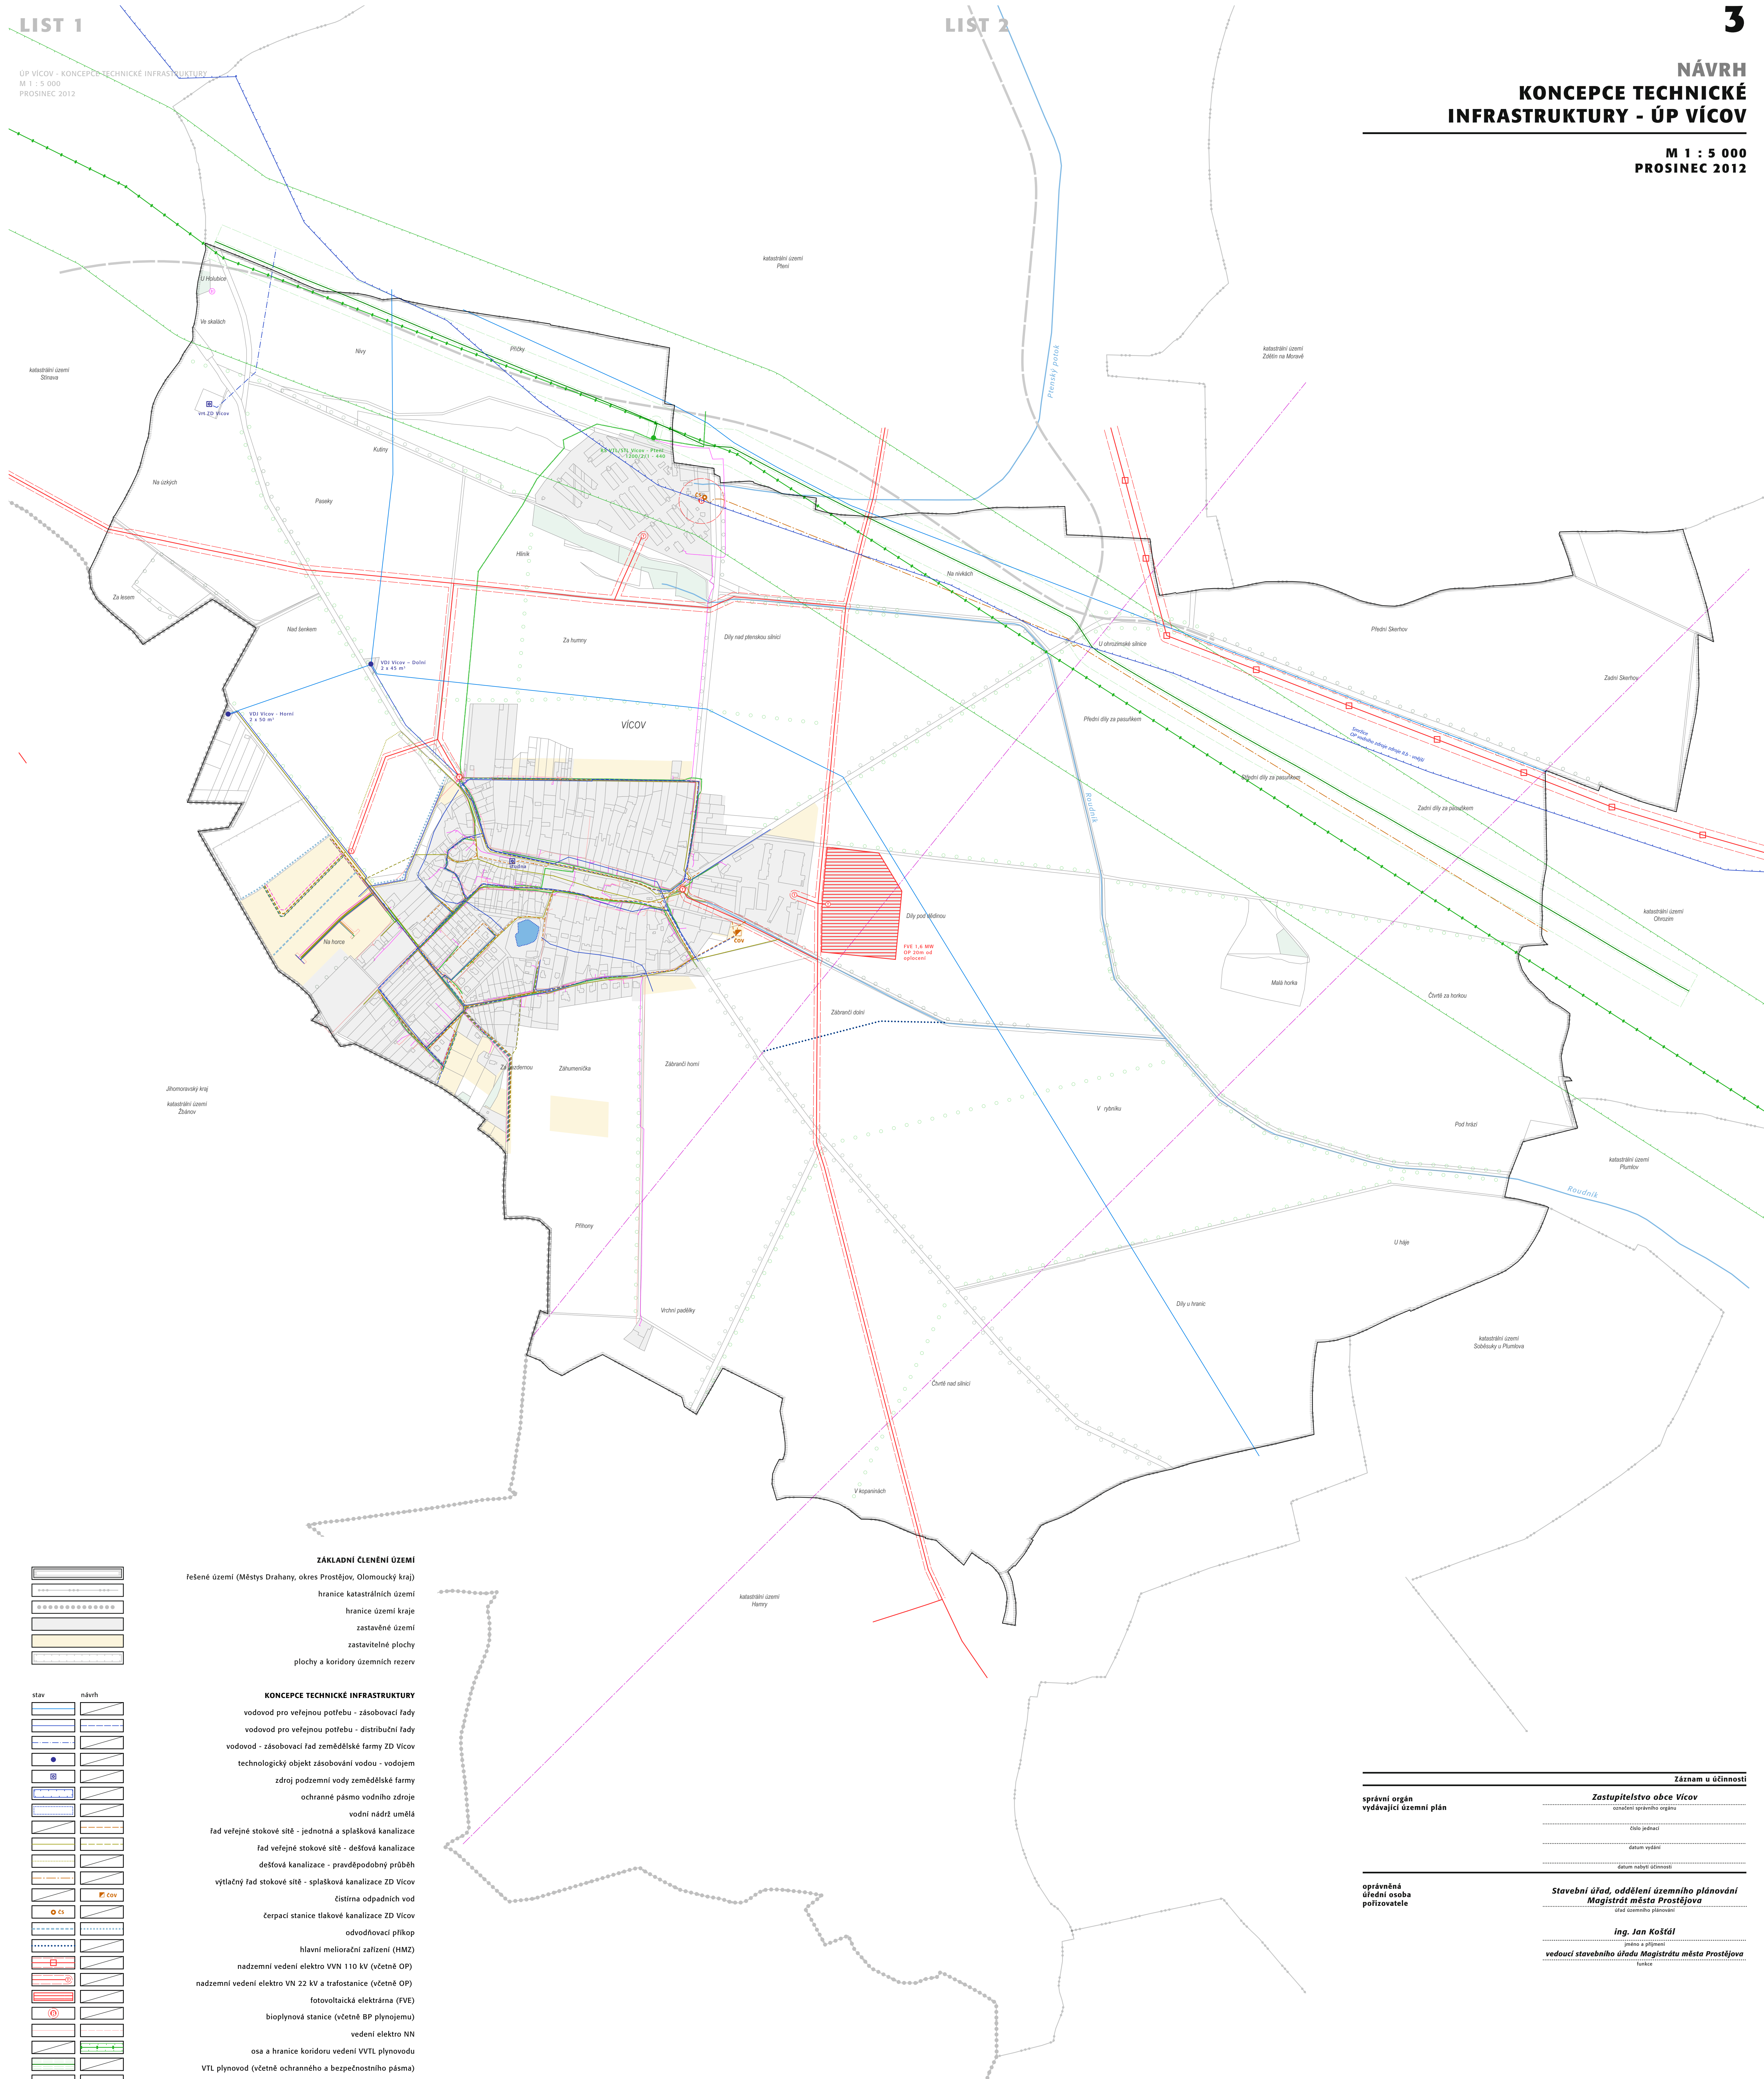

stav	návrh
	

stav	návrh
	

	Záznam u účinnosti
správní orgán vydávající územní plán	Zastupitelstvo obce Vícov uzavřený správněho orgánu
	číslo jednací
	datum vydání
	datum nabytí účinnosti
oprávněná úřední osoba pořizovatele	Stavební úřad, oddělení územního plánování Magistrát města Prostějova úřad územního plánování
	ing. Jan Košťál předseda a přípisový
	vedoucí stavebního úřadu Magistrátu města Prostějova funkce
	razítka a podpis
projektant	
Ing. arch. Tomáš Pejpek	
Na Zákopě 62	
779 00 Olomouc	
	ing. arch. Tomáš Pejpek autORIZOVANÝ ARCHITEKT ČKA č. 718