

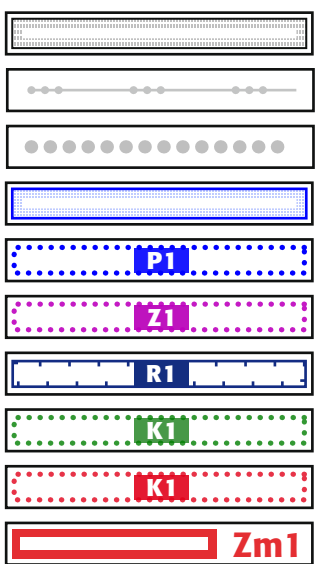


LIST 1

ÚP VÍCOV - HLAVNÍ VÝKRES
ÚPLNÉ ZNĚNÍ PO ZMĚNĚ Č. 1
M 1 : 5 000
ÚNOR 2018

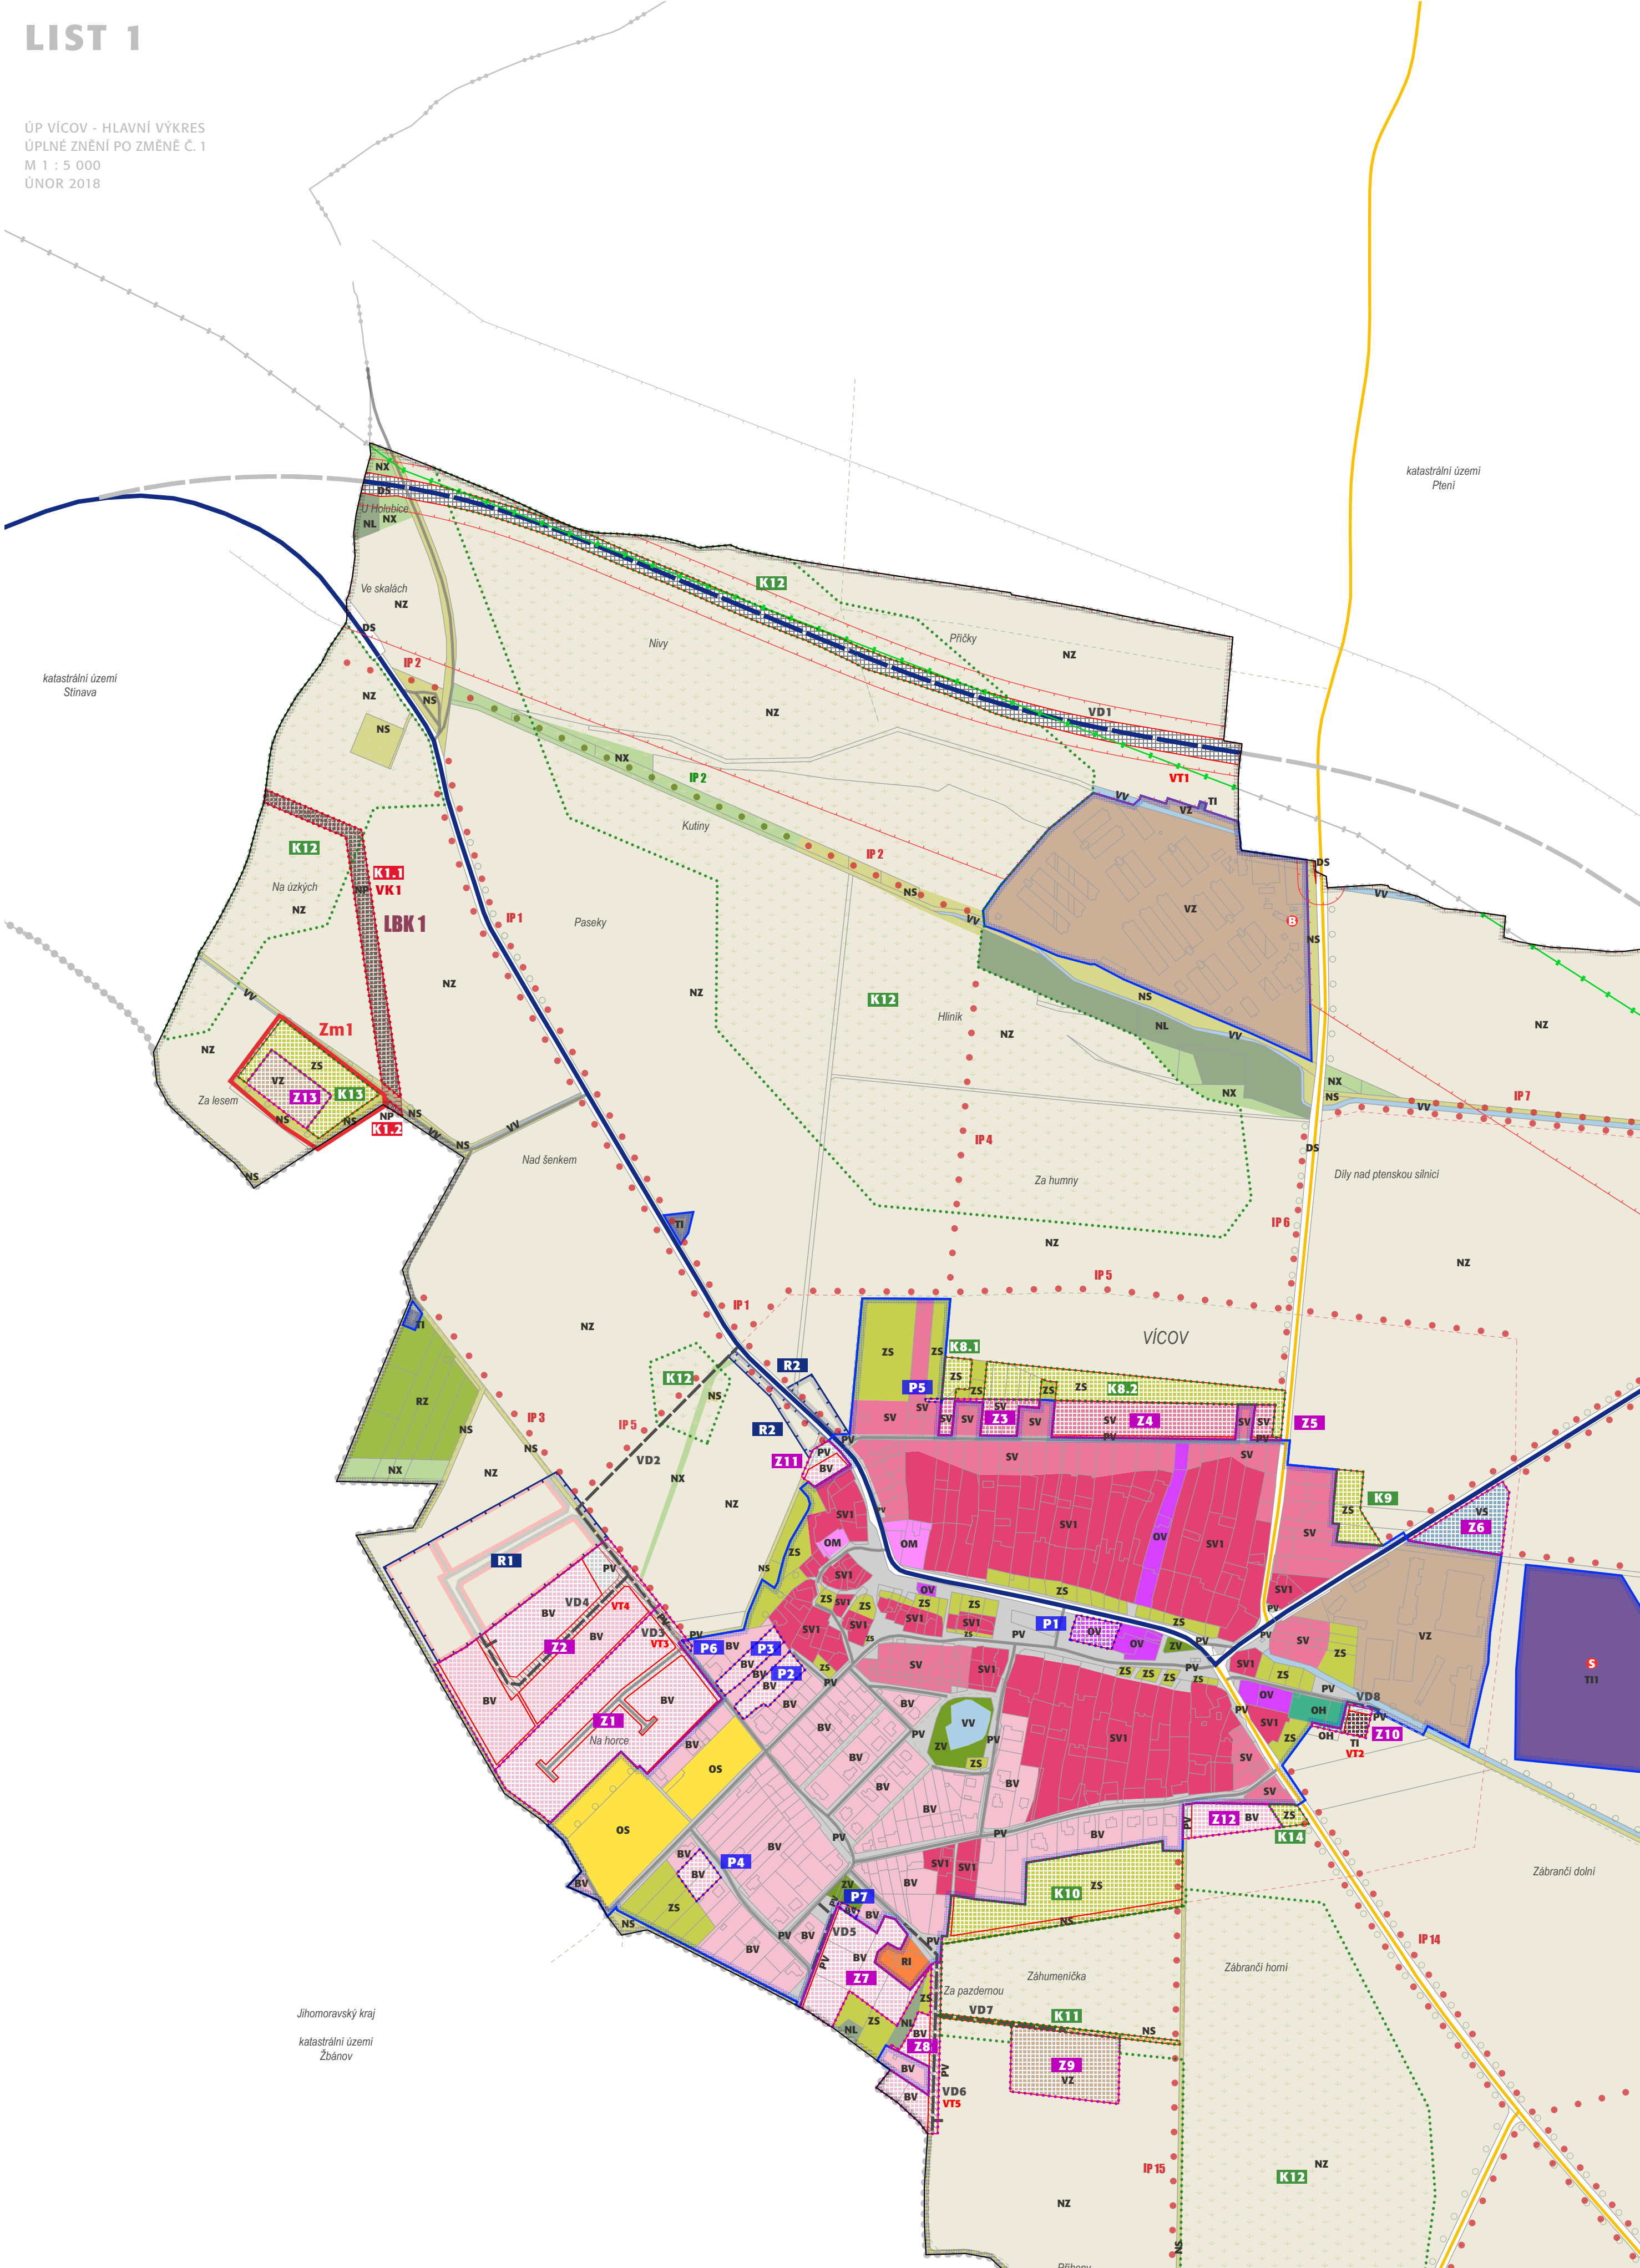


- základní členění území**
- řešené území (Obec Vícov, okres Prostějov, Olomoucký kraj)
 - hranice katastrálních území
 - hranice území kraje
 - hranice zastavěného území
 - plochy přestavby
 - zastavitelné plochy
 - plochy územních rezerv
 - plochy opatření
 - plochy opatření - vymezení ÚSES
 - řešené území Změny č. 1

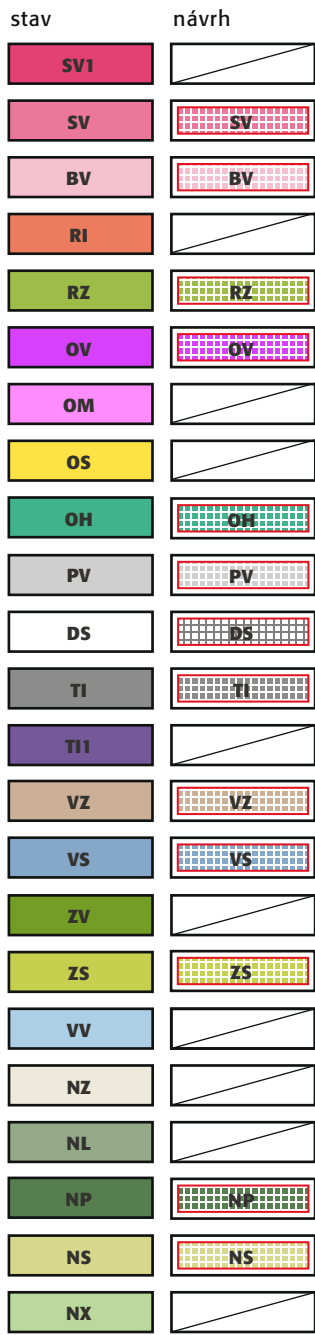


- urbanistická koncepce - plochy s rozdílným využitím**
- plochy smíšené obytné - tradiční venkovská zástavba (SV1)
 - plochy smíšené obytné - venkovské (SV)
 - plochy bydlení - v rodinných domech - venkovské (BV)
 - plochy rekreace - plochy staveb pro rodinnou rekreaci (R1)
 - plochy rekreace - zahrádkové osady (R2)
 - plochy občanského vybavení - veřejná infrastruktura (OV)
 - plochy občanského vybavení - komerční zařízení malá a střední (OM)
 - plochy občanského vybavení - tělovýchovná a sportovní zařízení (OS)
 - plochy občanského vybavení - hřištitvy (OH)
 - plochy veřejných prostranství (PV)
 - plochy dopravní infrastruktury - silniční (DS)
 - plochy technické infrastruktury (TI)
 - plochy technické infrastruktury - fotovoltaické elektrárny (TI1)
 - plochy výroby a skladování - zemědělská výroba (VZ)
 - plochy smíšené výrobní (VS)
 - plochy zeleně - na veřejných prostranstvích (ZV)
 - plochy zeleně - soukromá a vyhrazená (ZS)
 - plochy vodní a vodohospodářské (VV)
 - plochy zemědělské (NZ)
 - plochy lesní (NL)
 - plochy přírodní (NP)
 - plochy smíšené nezastavěného území (NS)
 - plochy smíšené nezastavěného území - krajinná zeleň (NX)




- koncepte uspořádání krajiny, zajištění propustnosti krajiny**
- plocha pro revitalizaci krajiny - protierozní opatření
 - zajištění propustnosti území - účelové komunikace (polní a lesní cesty)
 - liniová zeleň
 - fotovoltaická elektrárna

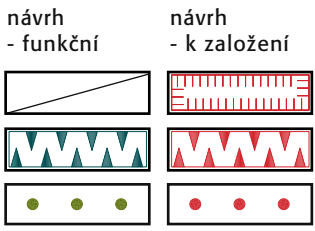


- koncepte uspořádání krajiny - Územní systém ekologické stability (ÚSES)**
- lokální biokoridor (LBK)
 - lokální biocentrum (LBC)
 - interakční prvek (IP)

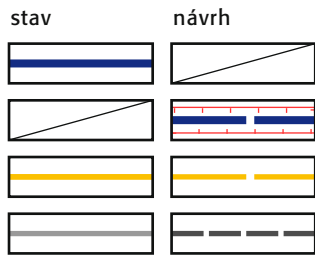

- koncepte dopravní infrastruktury**
- silnice II. třídy
 - přeložka silnice II. třídy - osa a hranice koridoru
 - silnice III. třídy
 - místní a účelové komunikace

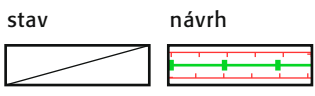

- koncepte technické infrastruktury (vybrané prvky)**
- vedení plynovodu VVTL - osa a hranice koridoru

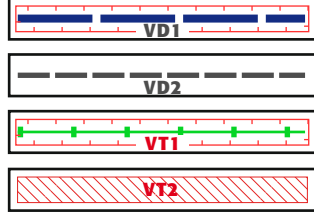

- plochy a koridory pro veřejně prospěšné stavby (vyvlastnění dle §170 STZ)**
- dopravní infrastruktura - přeložka silnice II. třídy (obchvat obce)
 - dopravní infrastruktura - místní a účelové komunikace
 - technická infrastruktura - vedení plynovodu VVTL
 - technická infrastruktura


- plochy a koridory pro veřejně prospěšná opatření (vyvlastnění dle §170 STZ)**
- založení prvků územního systému ekologické stability



- plochy a koridory pro veřejně prospěšné stavby (předkupní právo dle §101 STZ)**
- dopravní infrastruktura - přeložka silnice II. třídy (obchvat obce)

HLAVNÍ VÝKRES
- ÚP VÍCOV

ÚPLNÉ ZNĚNÍ PO ZMĚNĚ Č. 1
M 1 : 5 000
ÚNOR 2018

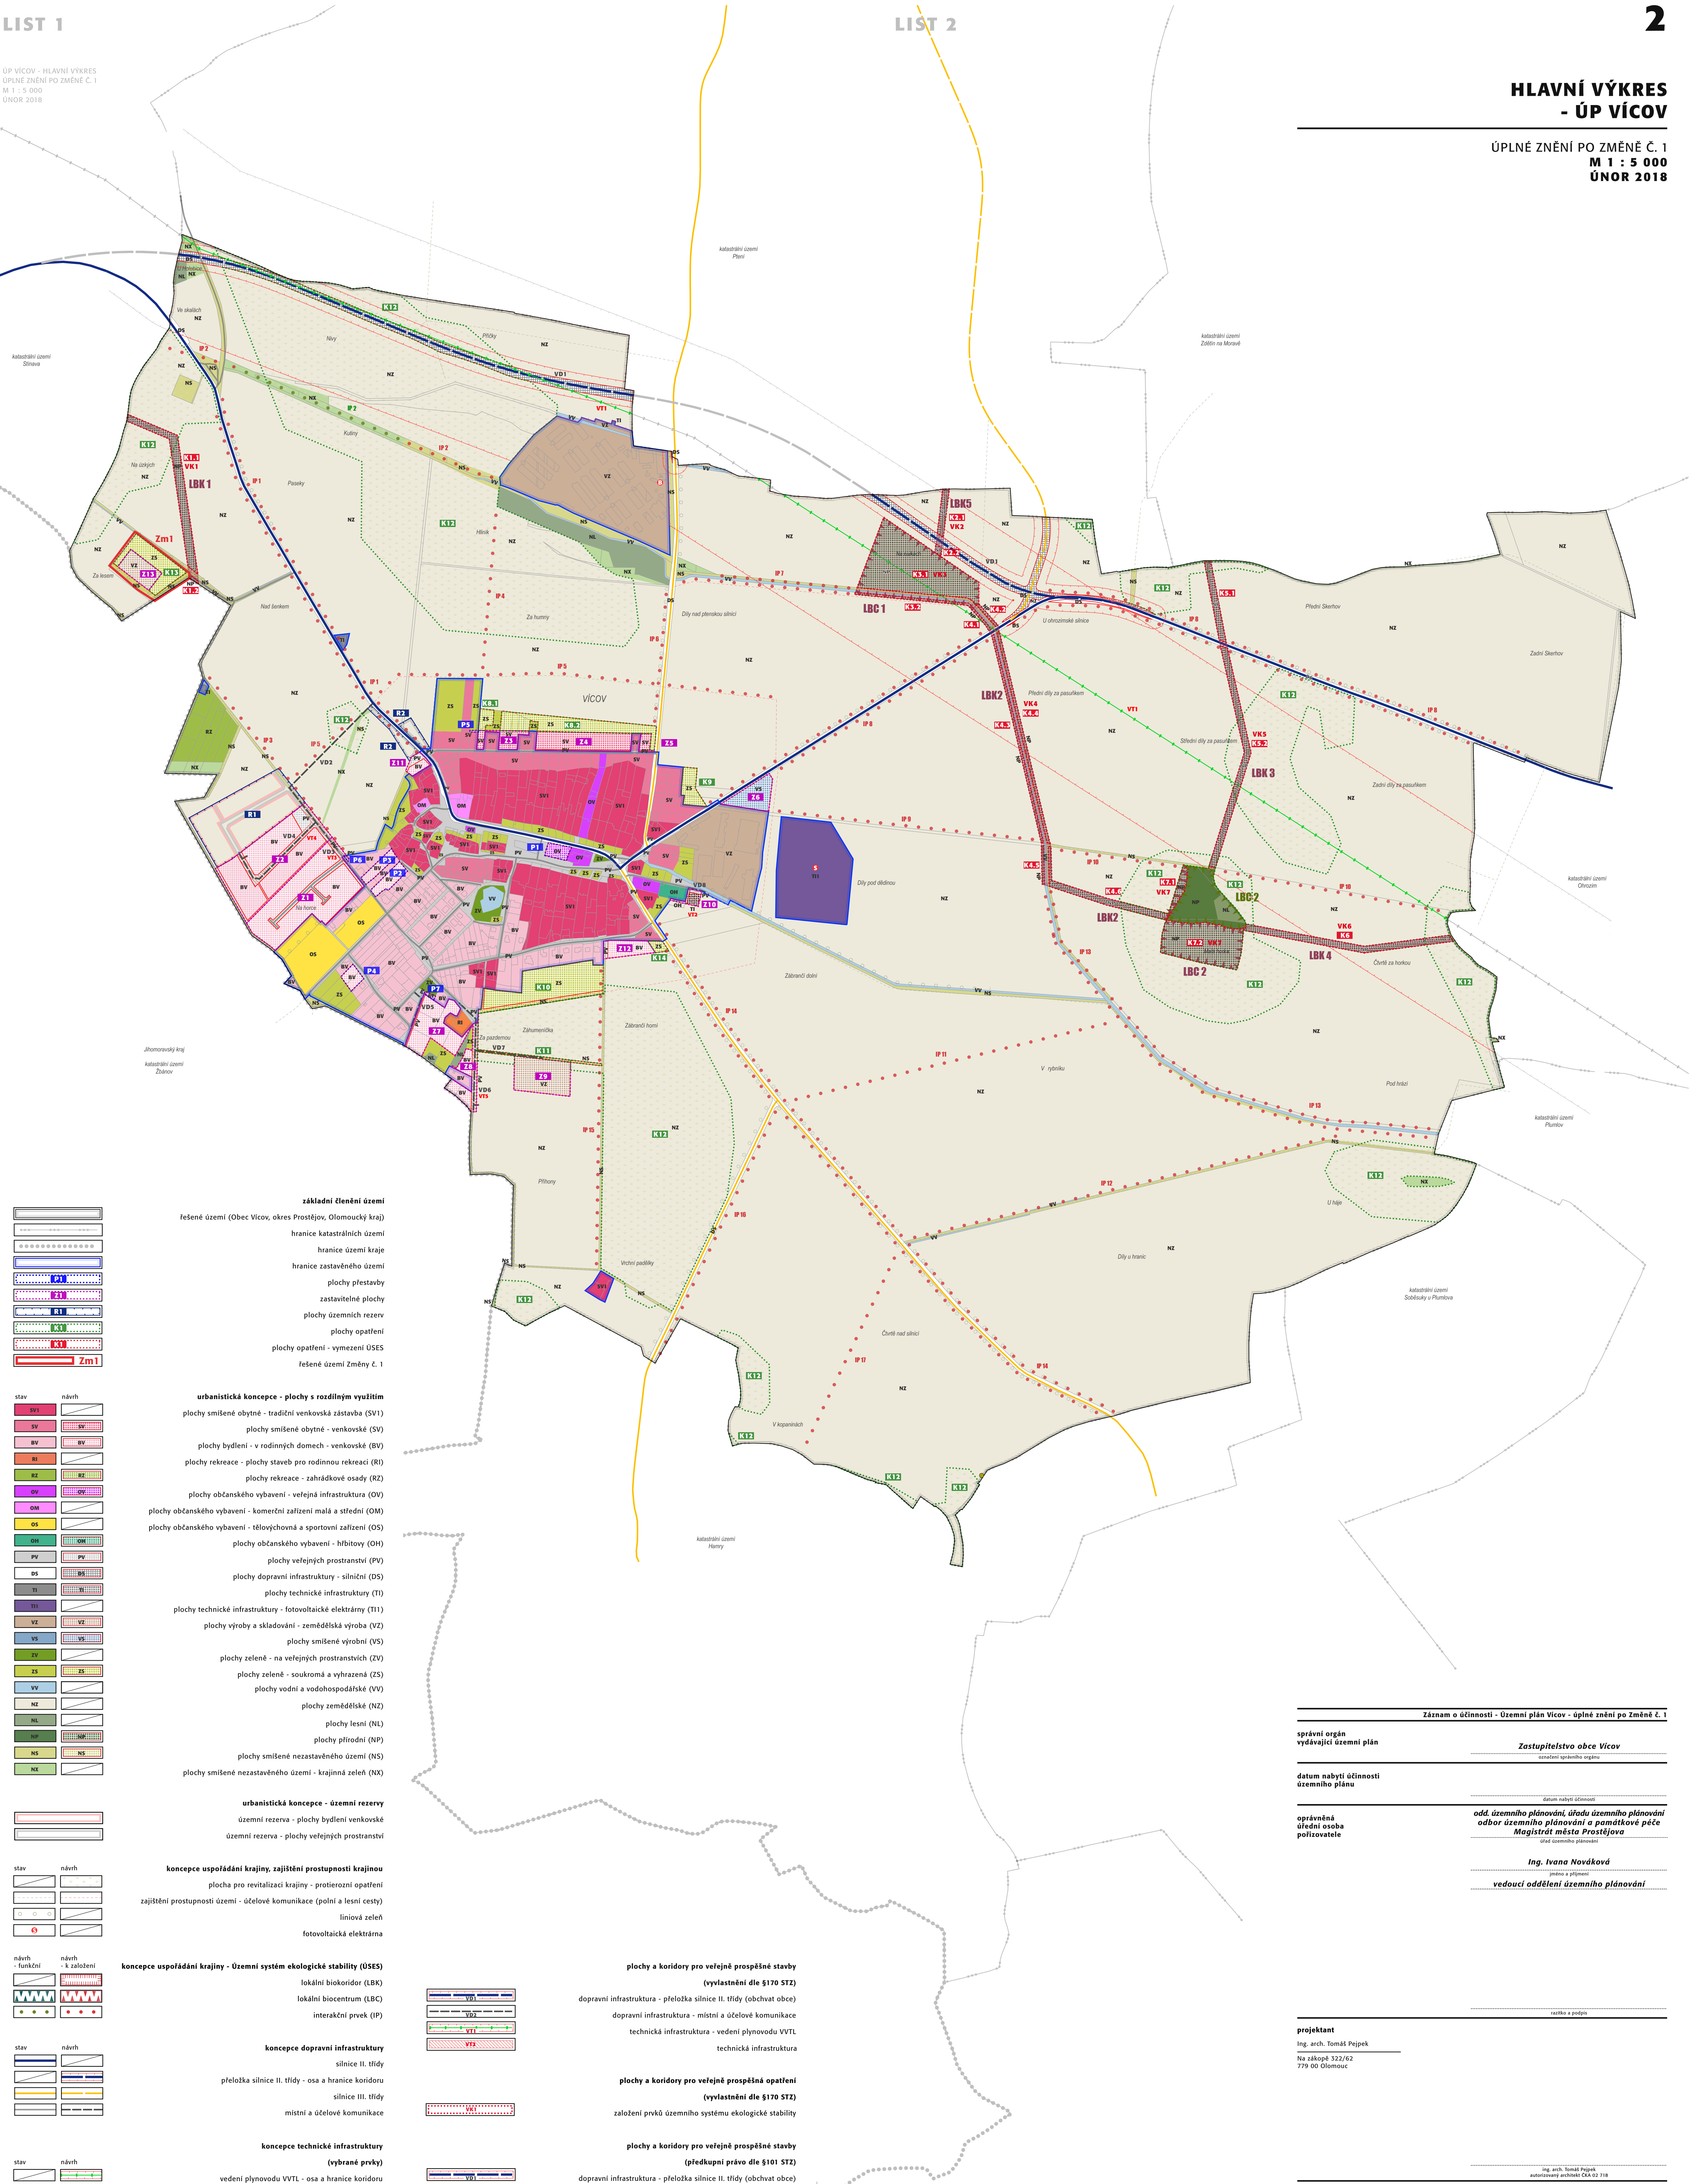

	základní členění území
	řešené území (Obec Víčov, okres Prostějov, Olomoucký kraj)
	hranice katastrálních území
	hranice území kraje
	hranice zastavěného území
	plochy přestavby
	zastavitelné plochy
	plochy územních rezerv
	plochy opatření
	plochy opatření - vymezení ÚSES
	řešené území Změny č. 1

stav	návrh
	urbanistická koncepce - plochy s rozdílným využitím
	plochy smíšené obytné - tradiční venkovská zástavba (SV1)
	plochy smíšené obytné - venkovské (SV)
	plochy bydlení - v rodinných domech - venkovské (BV)
	plochy rekreace - plochy staveb pro rodinnou rekreaci (RI)
	plochy rekreace - zahrádkové osady (RZ)
	plochy občanského vybavení - veřejná infrastruktura (OV)
	plochy občanského vybavení - komerční zařízení malá a střední (OM)
	plochy občanského vybavení - tělovýchovná a sportovní zařízení (OS)
	plochy občanského vybavení - hřišťové (OH)
	plochy veřejných prostranství (PV)
	plochy dopravní infrastruktury - silniční (DS)
	plochy technické infrastruktury (TI)
	plochy technické infrastruktury - fotovoltaické elektrárny (T11)
	plochy výroby a skladování - zemědělská výroba (VZ)
	plochy smíšené výrobní (VS)
	plochy zeleně - na veřejných prostranstvích (ZV)
	plochy zeleně - soukromá a vyhrazená (ZS)
	plochy vodní a vodohospodářské (VV)
	plochy zemědělské (NZ)
	plochy lesní (NL)
	plochy přírodní (NP)
	plochy smíšené nezastavěného území (NS)
	plochy smíšené nezastavěného území - krajinná zelen (NX)

	urbanistická koncepce - územní rezervy
	územní rezerva - plochy bydlení venkovské
	územní rezerva - plochy veřejných prostranství

stav	návrh
	koncepce uspořádání krajiny, zajištění přístupnosti krajiny
	plocha pro revitalizaci krajiny - protierozní opatření
	zajištění přístupnosti území - účelové komunikace (pošni a lesní cesty)
	liniová zeleň
	fotovoltaická elektrárna

návrh - funkční	návrh - k založení
	koncepce uspořádání krajiny - Územní systém ekologické stability (ÚSES)
	lokální biokoridor (LBK)
	lokální biocentrum (LBC)
	interakční prvek (IP)

stav	návrh
	koncepce dopravní infrastruktury
	silnice II. třídy
	přeložka silnice II. třídy - osa a hranice koridoru
	silnice III. třídy
	místní a účelové komunikace

stav	návrh
	koncepce technické infrastruktury (vybrané prvky)
	vedení plynovodu VVTL - osa a hranice koridoru

	plochy a koridory pro veřejné prospěšné stavby (vyhlášení dle §170 STZ)
	dopravní infrastruktura - přeložka silnice II. třídy (obchvat obce)
	dopravní infrastruktura - místní a účelové komunikace
	technická infrastruktura - vedení plynovodu VVTL
	technická infrastruktura

	plochy a koridory pro veřejné prospěšné opatření (vyhlášení dle §170 STZ)
	založení prvků územního systému ekologické stability

	plochy a koridory pro veřejné prospěšné stavby (předkupní právo dle §101 STZ)
	dopravní infrastruktura - přeložka silnice II. třídy (obchvat obce)

Záznam o účinnosti - Územní plán Víčov - úplné znění po Změně č. 1	
správní orgán vydávající územní plán	Zastupitelstvo obce Víčov
datum nabytí účinnosti územního plánu	rozcvičení správního orgánu
oprávněná úřední osoba pořizovatele	odd. územního plánování, úřadu územního plánování odbor územního plánování a památkové péče Magistrát města Prostějova úřad územního plánování
	Ing. Ivana Nováková
	vedoucí oddělení územního plánování
	Ing. arch. Tomáš Pejpek
	autorský návrh architekta ČKA 02 718