


VÝKRES VEŘEJNĚ PROSPĚŠNÝCH STAVEB
OPATŘENÍ A ASANACÍ
- ÚP VÍCOV



ÚPLNÉ ZNĚNÍ PO ZMĚNĚ Č. 1
M 1 : 5 000
ÚNOR 2018

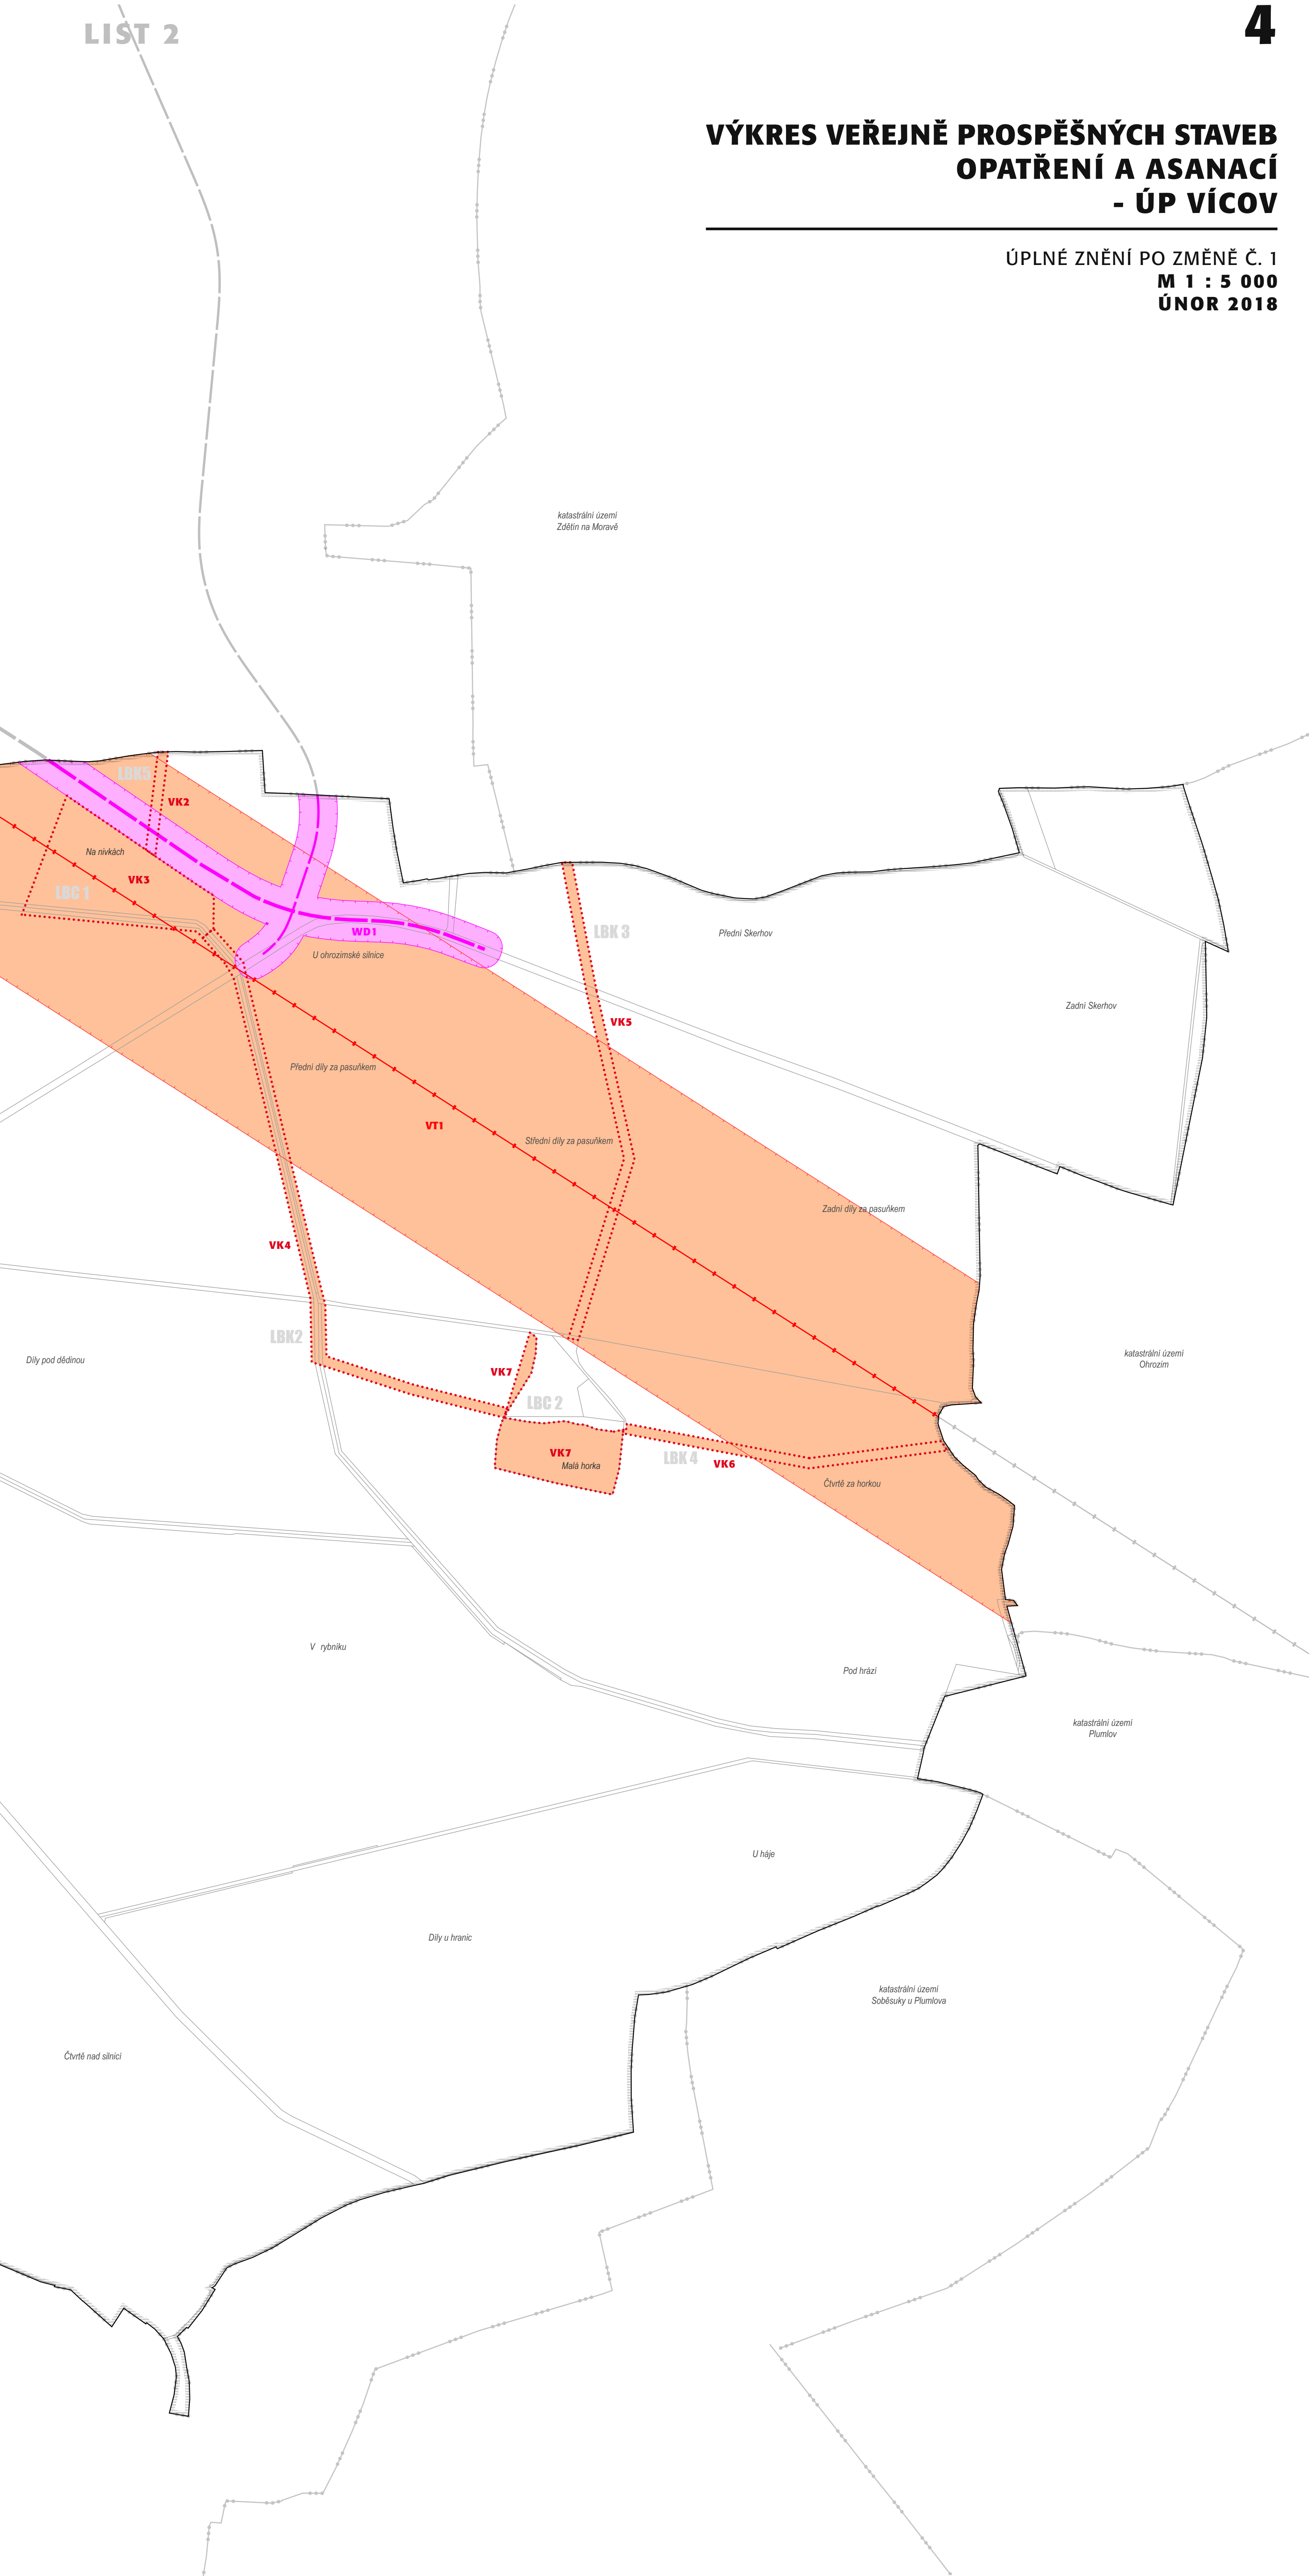


Záznam o účinnosti - Územní plán Víčov - úplné znění po Změně č. 1	
správní orgán vydávající územní plán	Zastupitelstvo obce Víčov označení správního orgánu
datum nabytí účinnosti územního plánu	datum nabytí účinnosti
oprávněná úřední osoba pořizovatele	odd. územního plánování, úřadu územního plánování odbor územního plánování a památkové péče Magistrát města Prostějova úřad územního plánování Ing. Ivana Nováková jméno a příjmení vedoucí oddělení územního plánování funkce
razítko a podpis	
projektant Ing. arch. Tomáš Pejpek Na zákopě 322/62 779 00 Olomouc	
Ing. arch. Tomáš Pejpek autORIZOVANÝ ARCHITEKT ČKA 02 718	

LIST 1

ÚP VÍCOV - VÝKRES VEŘEJNĚ PROSPĚŠNÝCH STAVEB, OPATŘENÍ A ASANACÍ
ÚPLNÉ ZNĚNÍ PO ZMĚNĚ Č. 1
M 1 : 5 000
ÚNOR 2018

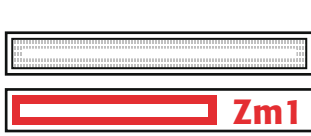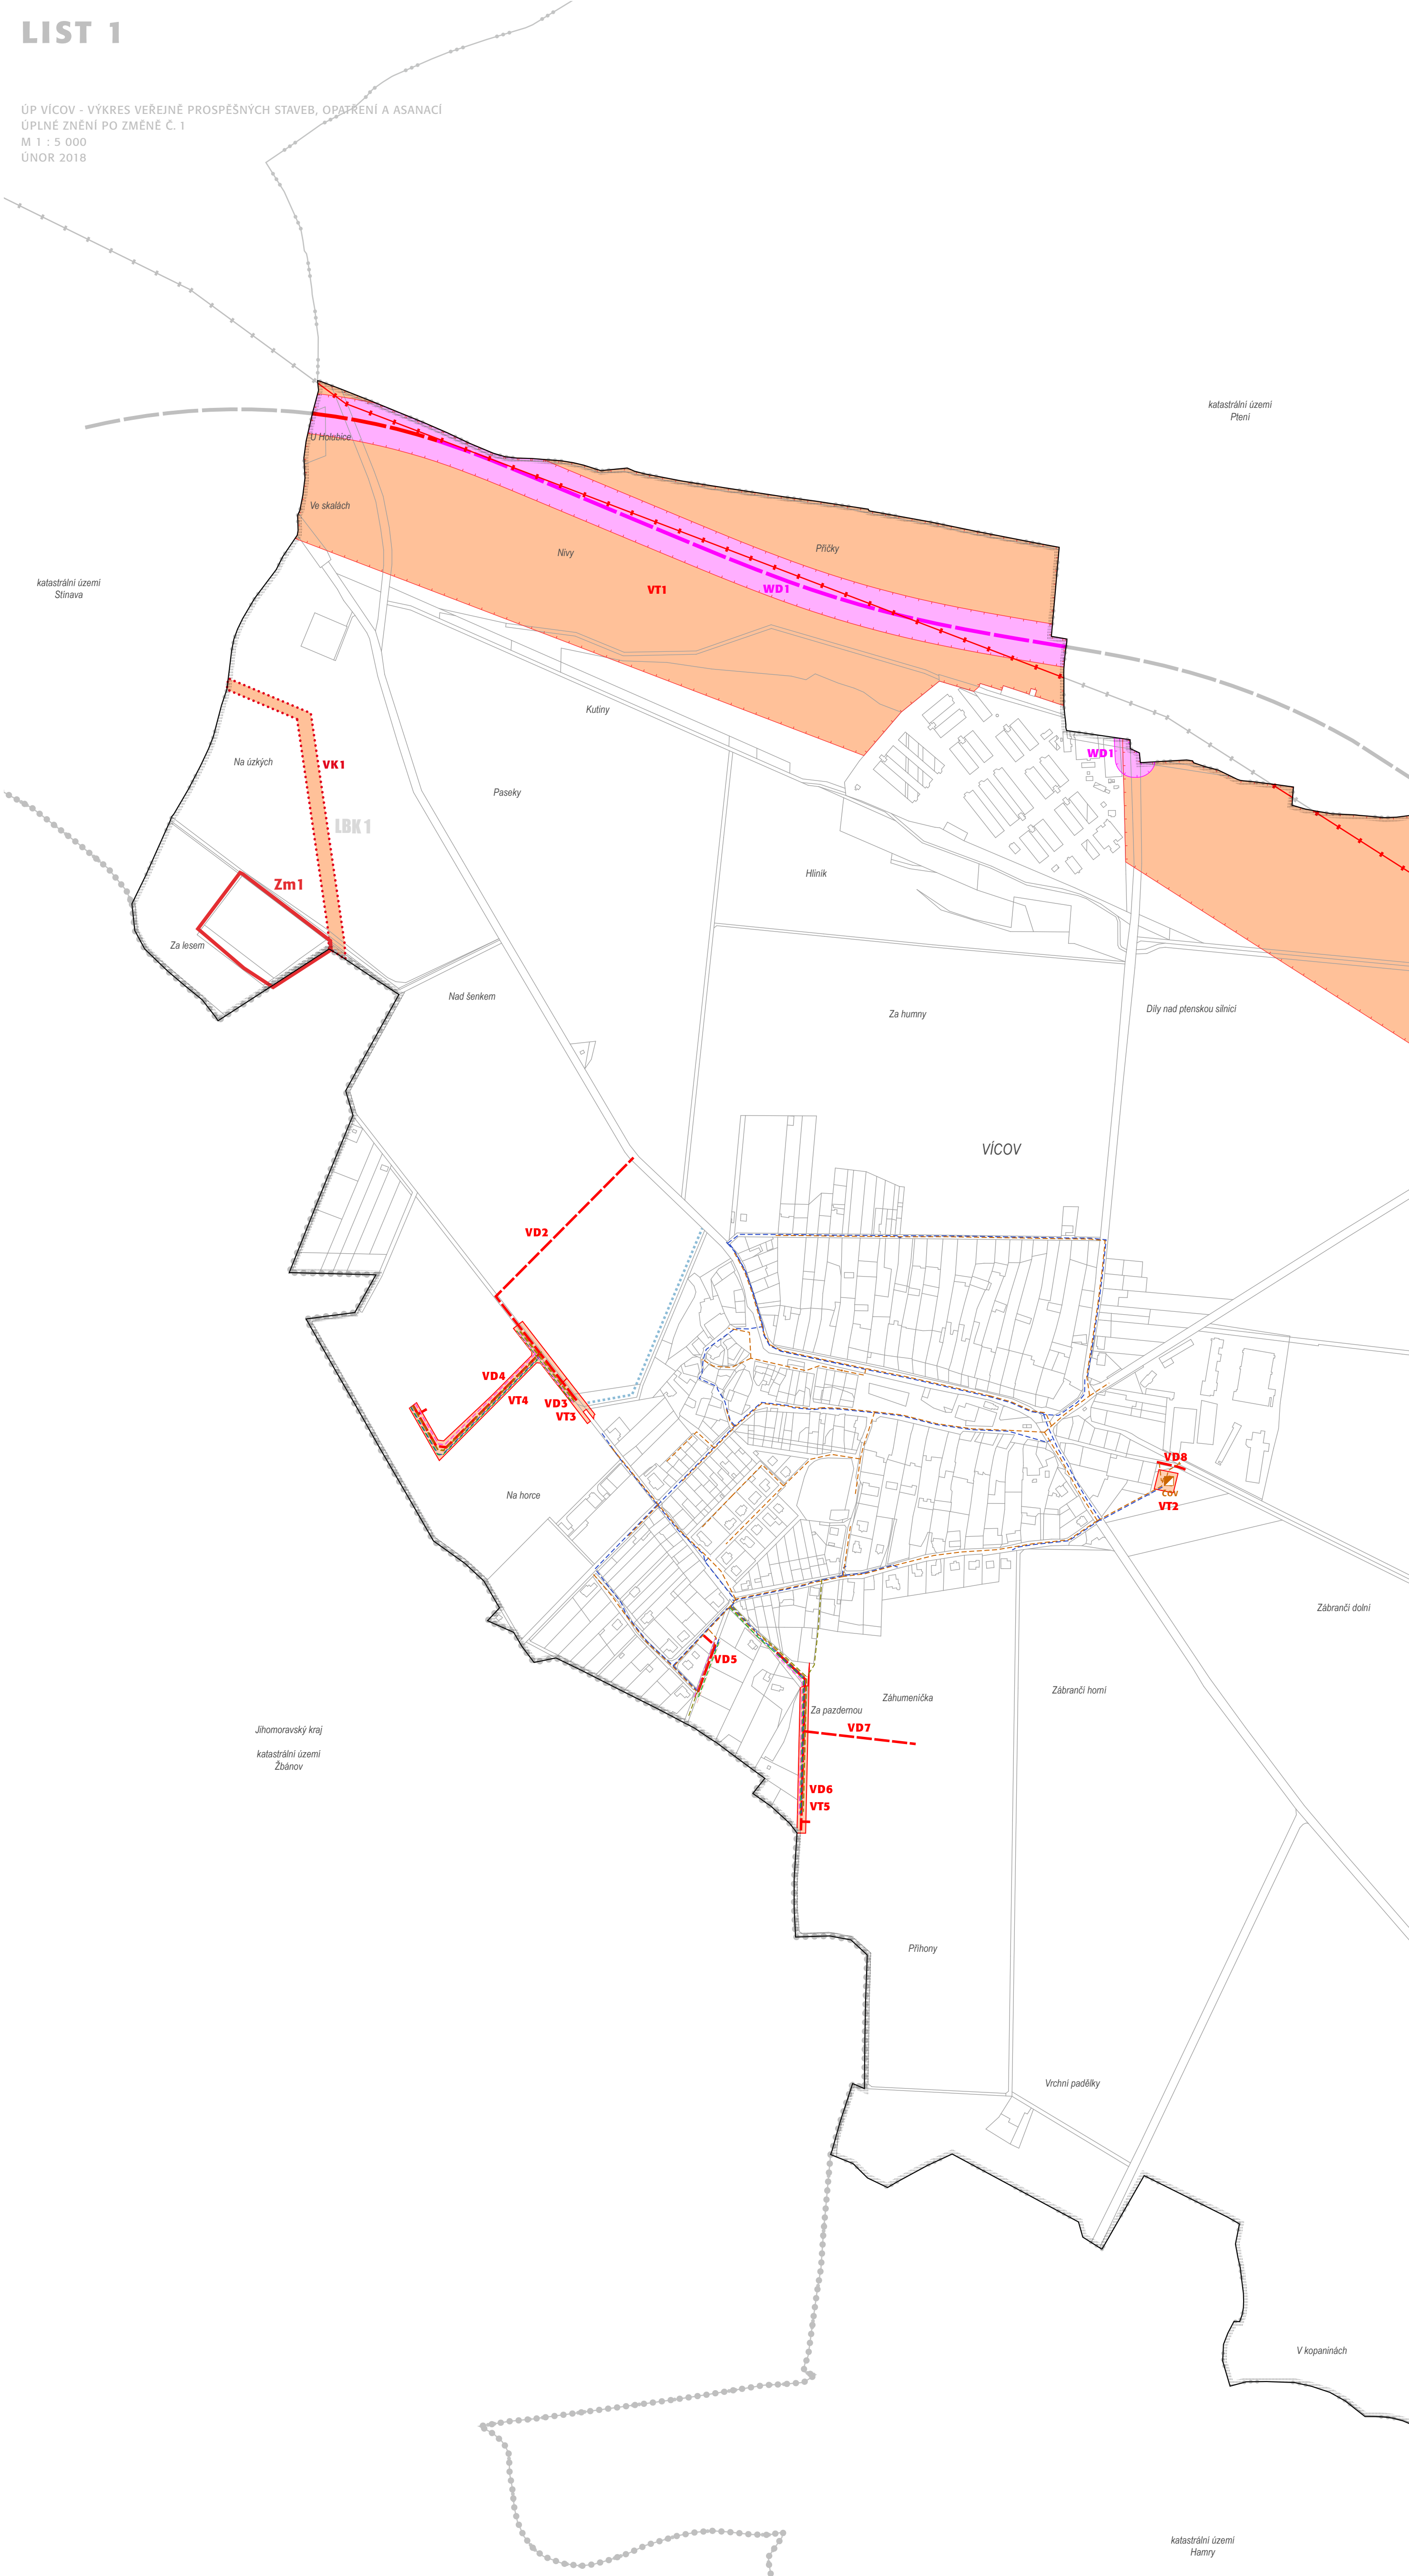

ZÁKLADNÍ ČLENĚNÍ ÚZEMÍ
řešené území (Městys Dražany, okres Prostějov, Olomoucký kraj)
řešené území Změny č. 1

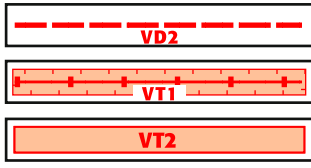


PLOCHY A KORIDORY PRO VEŘEJNĚ PROSPĚŠNÉ STAVBY
(vyvlastnění dle §170 STZ)
dopravní infrastruktura - místní a účelové komunikace
technická infrastruktura - vedení plynovodu VVTL
technická infrastruktura




PLOCHY A KORIDORY PRO VEŘEJNĚ PROSPĚŠNÁ OPATŘENÍ
(vyvlastnění dle §170 STZ)
založení prvků územního systému ekologické stability



PLOCHY A KORIDORY PRO VEŘEJNĚ PROSPĚŠNÉ STAVBY
(vyvlastnění dle §170 STZ a předkupní právo dle §101 STZ)
dopravní infrastruktura - přeložka silnice II. třídy č. 150 (obchvat obce)

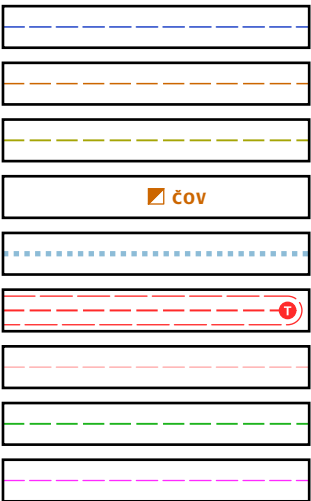

KONCEPCE TECHNICKÉ INFRASTRUKTURY
(vyvlastnění dle §170 STZ)
vodovod pro veřejnou potřebu - distribuční řady
řad veřejné stokové sítě - jednotná a splašková kanalizace
řad veřejné stokové sítě - dešťová kanalizace
čistírna odpadních vod
odvodňovací příkop
vedení elektro VN 22 kV a trafostanice (včetně OP)
vedení elektro NN
STL plynovod
telekomunikační kabel přístupové sítě

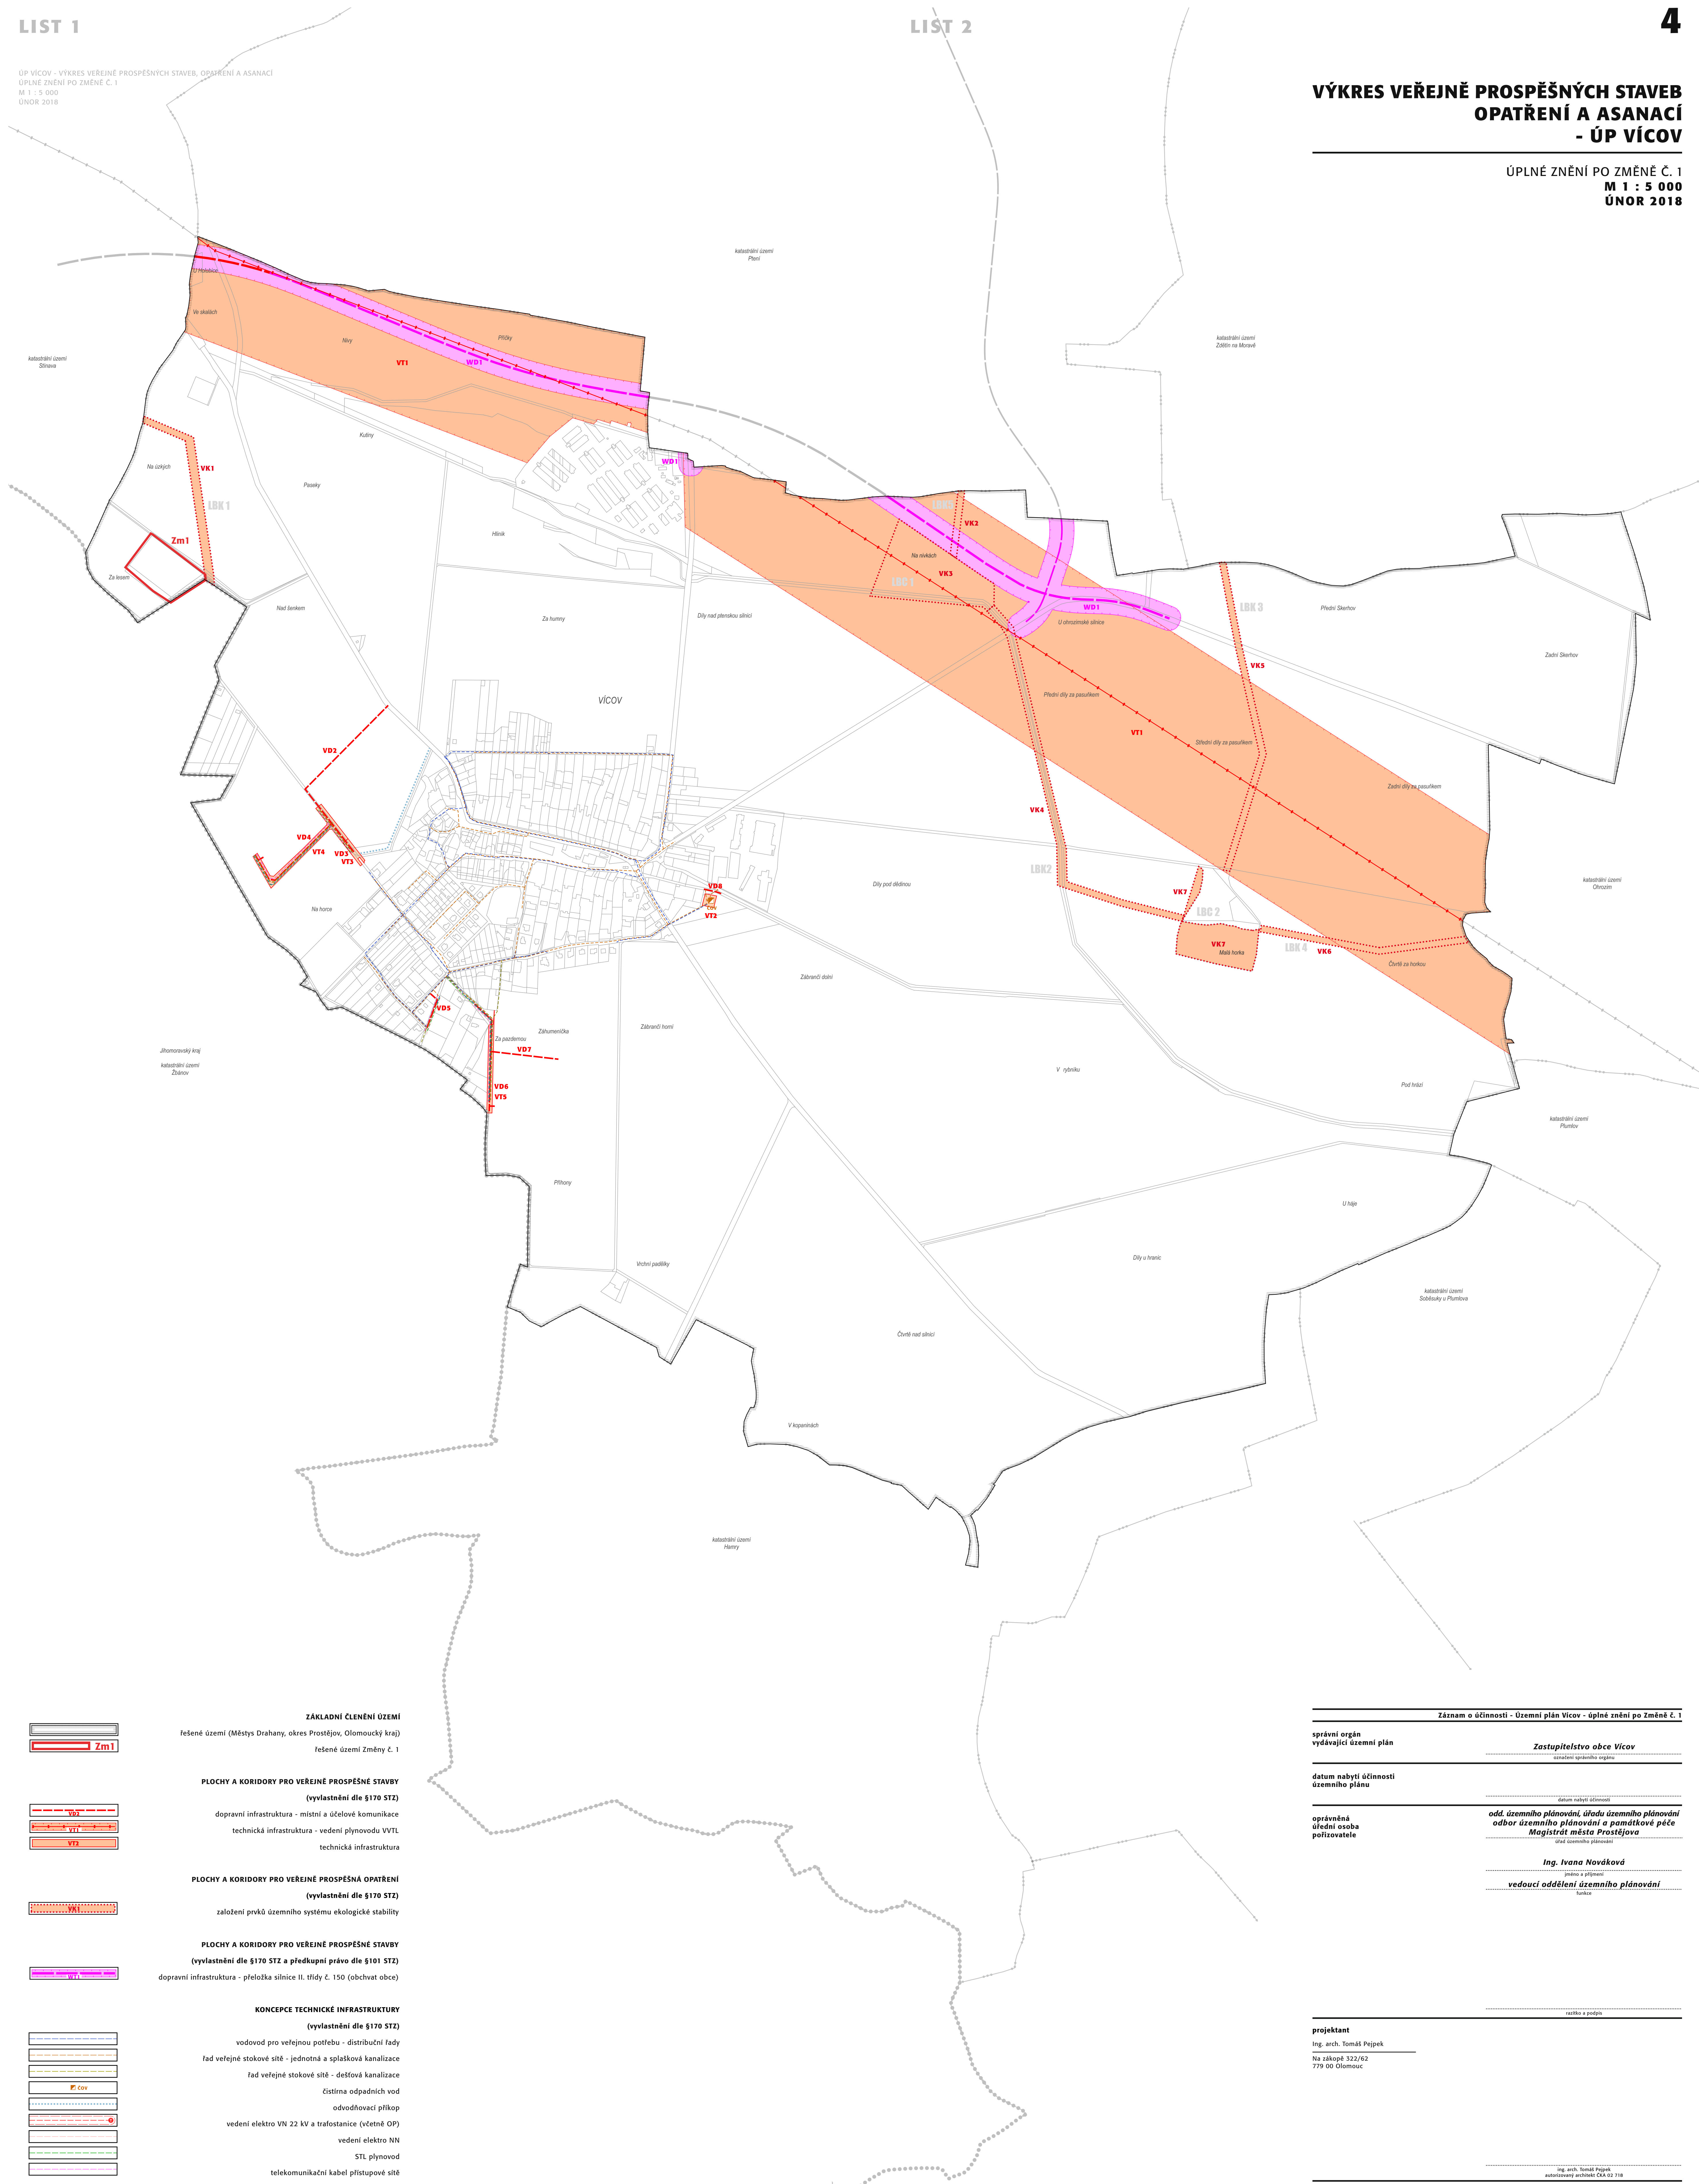

	Záznam o účinnosti - Územní plán Vácoev - úplné znění po Změně č. 1
správní orgán vydávající územní plán	<i>Zastupitelstvo obce Vácoev</i> slovesní správností orgánu
 	datum nabytí účinnosti:
datum nabytí účinnosti územního plánu	<i>odd. územního plánování, útvaru územního plánování odbor územního plánování a památkové péče Magistrát města Prostějova</i> úřad územního plánování
oprávněná úřední osoba pořizovatele	<i>Ing. Ivana Nováková</i> projekt a příprava vedoucí oddělení územního plánování funkce
 	sestava a podpis
projektant	
Ing. arch. Tomáš Pejpek	
Na základě 322/62 779 00 Olomouc	
 	Ing. arch. Tomáš Pejpek autORIZOVANÝ ARCHITEKT ČKA 02 718